


**MIEJSCOWY PLAN ZAGOSPODAROWANIA PRZESTRZENNEGO DLA OBSZARU POŁOŻONEGO W REJONIE UL. STANISŁAWA STASZICA, 3-GO MAJA, CHEMICZNEJ I MARIACKIEJ.**

ZALĄCZNIK NR 1 DO UCHWAŁY NR / /2023 RADY MIEJSKIEJ W SOSNOWCU Z DNIA 2023 r.

SKALA 1 : 2000

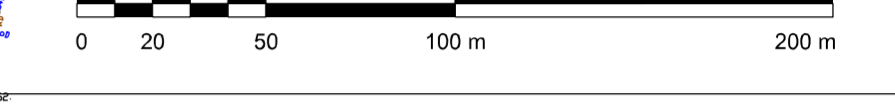

Układ współrzędnych zgodny z obowiązującym systemem odniesień przestrzennych - PL-2000(6)  
Mapa zasadnicza w postaci wektorowej w skaliach 1:1000 z państwowego zasobu geodezyjnego i kartograficznego udostępniona przez powiatowy zasób geodezyjny i kartograficzny w Sosnowcu w październiku 2022 r.

**1. OZNACZENIA OBOWIĄZUJĄCE:**

- GRANICA OBSZARU OBJĘTEGO MIEJSCOWYM PLANEM ZAGOSPODAROWANIA PRZESTRZENNEGO
- LINIE ROZGRANICZAJĄCE TERENY O RÓŻNYM PRZEZNACZENIU LUB RÓŻNYCH ZASADACH ZAGOSPODAROWANIA
- AD.6 P CYFROWO-LITEROWE SYMBOLE TERENU
- NIEPRZEKAZALNE LINIE ZBUDOWY
- OBIEKTY ZABYTKOWE OBJĘTE OCHRONĄ KONSERWATORSKĄ NA MOCY PLANU MIEJSCOWEGO
- STREFA OCHRONY KONSERWATORSKIEJ OBJĘTA OCHRONĄ NA MOCY PLANU MIEJSCOWEGO
- STREFA OCHRONY ZIELENI

**OZNACZENIA OKREŚLAJĄCE PRZEZNACZENIE TERENÓW:**

- MW TEREN ZABUDOWY MIESZKANIOWEJ WIELORODZINNEJ
- MW,U TEREN ZABUDOWY MIESZKANIOWEJ WIELORODZINNEJ I USŁUGOWEJ
- MNn,U TEREN ZABUDOWY MIESZKANIOWEJ JEDNORODZINNEJ I USŁUGOWEJ
- U TEREN USŁUG
- UR TEREN USŁUG KULTURY RELIGIJNEGO
- P TEREN PRODUKCJI
- P,U TEREN PRODUKCJI I USŁUG
- IE TEREN ELEKTROENERGETYKI
- WS TEREN WÓD POWIERZCHNIOWYCH ŚRÓDLĄDOWYCH
- Z TEREN ZIELENI
- KG TEREN GARAŻU
- KD-G TEREN DROGI GŁÓWNEJ
- KD-L TEREN DRÓGI LOKALNEJ
- KD-D TEREN DRÓGI DOJAZDOWEJ
- KD-W TEREN DRÓGI WEWNĘTRZNEJ
- KDX TEREN KOMUNIKACJI PIESZEJ
- KK TEREN KOMUNIKACJI KOLEJOWEJ I SZYNOWEJ

**2. OZNACZENIA INFORMACYJNE:**


- 6.10 POWIERZCHNIE TERENÓW WYZNACZONYCH LINIAMI ROZGRANICZAJĄCYMI (HA)
- CAŁY OBSZAR W GRANICACH ZŁOŻ WĘGLA KAMIENNEGO SOSNOWIEC I SATURN POKŁADÓW Z GRUPY 800
- OBSZAR W GRANICACH ZBIORNIKA WÓD PODZIEMNYCH GZWP-329 WRAZ ZE STREFĄ OCHRONNĄ
- OBIEKTY ZABYTKOWE WPISANE DO REJESTRU ZABYTKÓW
- OBSZARY ZABYTKOWE WPISANE DO REJESTRU ZABYTKÓW
- POMNIK TADEUSZA KOŚCISZKI
- GRANICA TERENU INWESTYCJI CELU PUBLICZNEGO O USTALENIU CELU PUBLICZNEGO O ZNACZENIU POWAŻYKALNYM - O USTALENIU LOKALIZACJI LINII KOLEJOWEJ
- ODLEGŁOŚĆ 10 M. OD GRANICY OBSZARU KOLEJOWEGO
- STREFA 20 M. OD GRANICY OBSZARU KOLEJOWEGO
- TERENY ZAMKNIĘTE PRZEZ KTÓRE PRZEBIEGAJĄ LINIE KOLEJOWE (ZALĄCZNIK NR 12 DO DECYZJI NR 14 MNISTRA INFRASTRUKTURY Z DNIA 18 WRZEŚNIA 2020 R.)

**GŁÓWNE PRZEWODY I URZĄDZENIA INFRASTRUKTURY TECHNICZNEJ**

- SIĘĆ WODOCIĄGOWA
- SIĘĆ KANALIZACYJNA
- SIĘĆ GAZOWA
- SIĘĆ TELETECHNICZNA
- SIĘĆ C.O.
- SIĘĆ ELEKTRYCZNA

OPRACOWANO W WYDZIALE PLANOWANIA PRZESTRZENNEGO I URBANISTYKI URZĘDU MIEJSKIEGO W SOSNOWCU  
REFERAT PRACOWNIA PLANOWANIA PRZESTRZENNEGO  
UL. IGNACEGO MOŚCICKIEGO 14, 41-200 SOSNOWIEC  
tel. 32 266 04 18, e-mail: pracownia@um.sosnowiec.pl

**WYRYS ZE STUDIUM - FRAGMENT RYSUNKU IIA/1**

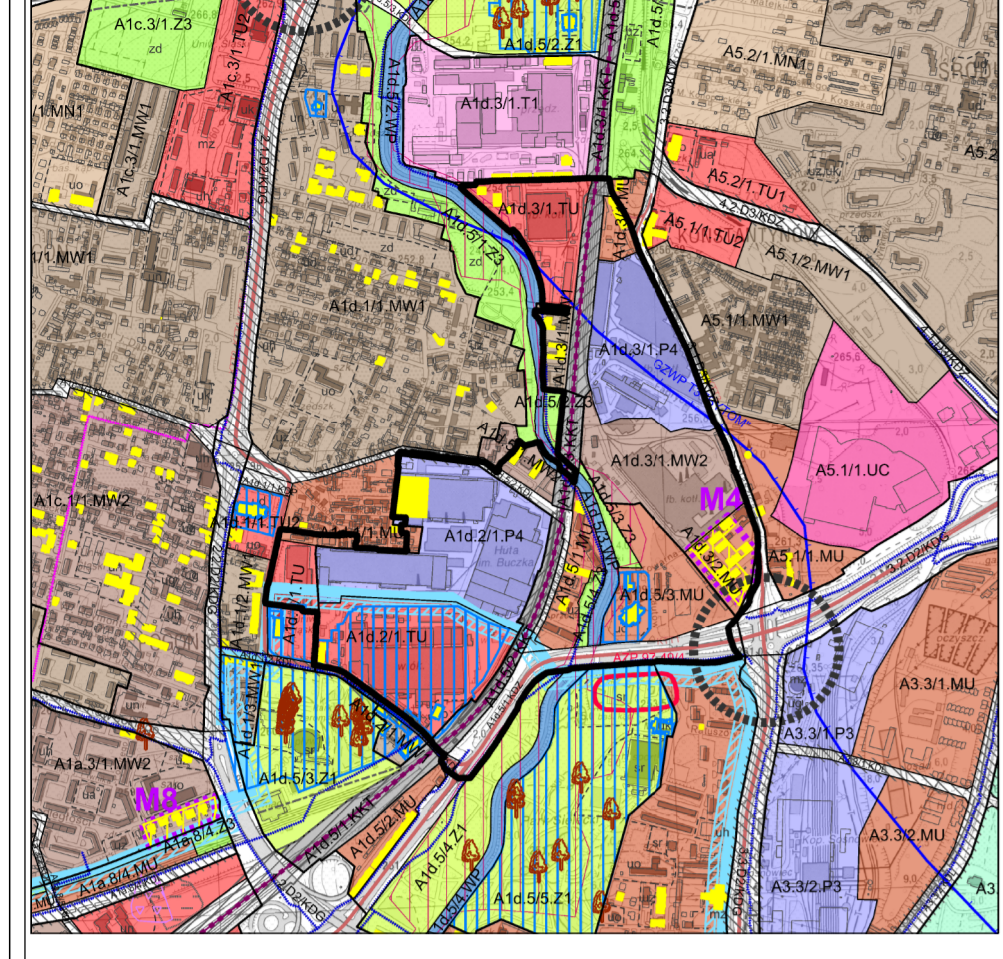

WYKAZ WSKAZNIKÓW	WYKAZ WSKAZNIKÓW
1. WSKAZNIKI PRZEZNACZENIA TERENÓW	2. WSKAZNIKI WYKORZYSTANIA TERENÓW
1.1. WSKAZNIKI PRZEZNACZENIA TERENÓW	2.1. WSKAZNIKI WYKORZYSTANIA TERENÓW
1.2. WSKAZNIKI PRZEZNACZENIA TERENÓW	2.2. WSKAZNIKI WYKORZYSTANIA TERENÓW
1.3. WSKAZNIKI PRZEZNACZENIA TERENÓW	2.3. WSKAZNIKI WYKORZYSTANIA TERENÓW
1.4. WSKAZNIKI PRZEZNACZENIA TERENÓW	2.4. WSKAZNIKI WYKORZYSTANIA TERENÓW
1.5. WSKAZNIKI PRZEZNACZENIA TERENÓW	2.5. WSKAZNIKI WYKORZYSTANIA TERENÓW
1.6. WSKAZNIKI PRZEZNACZENIA TERENÓW	2.6. WSKAZNIKI WYKORZYSTANIA TERENÓW
1.7. WSKAZNIKI PRZEZNACZENIA TERENÓW	2.7. WSKAZNIKI WYKORZYSTANIA TERENÓW
1.8. WSKAZNIKI PRZEZNACZENIA TERENÓW	2.8. WSKAZNIKI WYKORZYSTANIA TERENÓW
1.9. WSKAZNIKI PRZEZNACZENIA TERENÓW	2.9. WSKAZNIKI WYKORZYSTANIA TERENÓW
1.10. WSKAZNIKI PRZEZNACZENIA TERENÓW	2.10. WSKAZNIKI WYKORZYSTANIA TERENÓW
**WYKAZ WSKAZNIKÓW ZAGOSPODAROWANIA ORAZ UŻYTKOWANIA TERENÓW TOM IIB**

