


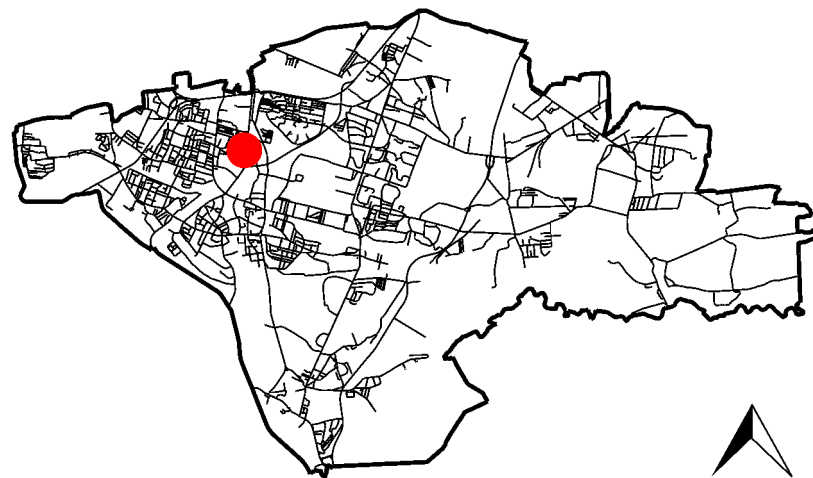

MIEJSCOWY PLAN
ZAGOSPODAROWANIA PRZESTRZENNEGO
MIASTA SOSNOWCA
DLA OBSZARU POŁOŻONEGO
W REJONIE UL. STANISŁAWA STĄSZICA,
3-GO MAJA,
CHEMICZNEJ I MARIACKIEJ.

ZAŁĄCZNIK NR 1 DO UCHWAŁY NR / /2022
RADY MIEJSKIEJ W SOSNOWCU
Z DNIA 2022 r.

SKALA 1 : 2000

0 20 50 100 m 200 m

1. OZNACZENIA OBOWIĄZUJĄCE:

- GRANICA OBSZARU OBJĘTEGO MIEJSCOWYM PLANEM ZAGOSPODAROWANIA PRZESTRZENNEGO
- LINIE ROZGRANICZAJĄCE TERENY O RÓŻNYM PRZEZNACZENIU LUB RÓŻNYCH ZASADACH ZAGOSPODAROWANIA
- AD.6 P CYFROWO-LITEROWE SYMBOLE TERENU
- NIEPRZEKRACZALNE LINIE ZBUDOWY
- OBIEKTY ZABYTKOWE OBJĘTE OCHRONĄ KONSERWATORSKĄ NA MOCY PLANU MIEJSCOWEGO
- STREFA OCHRONY KONSERWATORSKIEJ OBJĘTA OCHRONĄ NA MOCY PLANU MIEJSCOWEGO
- STREFA OCHRONY ZIELENI

OZNACZENIA OKREŚLAJĄCE PRZEZNACZENIE TERENÓW:

- MW TEREN ZABUDOWY MIESZKANIOWEJ WIELORODZINNEJ
- MW.U TEREN ZABUDOWY MIESZKANIOWEJ WIELORODZINNEJ I USŁUGOWEJ
- MNn.U TEREN ZABUDOWY MIESZKANIOWEJ JEDNORODZINNEJ I USŁUGOWEJ
- U TEREN USŁUG
- UR TEREN USŁUG KULTU RELIGIJNEGO
- P TEREN PRODUKCJI
- P.U TEREN PRODUKCJI I USŁUG
- IE TEREN ELEKTROENERGETYKI
- WS TEREN WÓD POWIERZCHNIOWYCH ŚRODLADOWYCH
- Z TEREN ZIELENI
- KG TEREN GARAŻU
- KD-G TEREN DROGI GŁÓWNEJ
- KD-L TEREN DROGI LOKALNEJ
- KD-D TEREN DROGI DOJAZDOWEJ
- KD-W TEREN DROGI WEWNĘTRZNEJ
- KDX TEREN KOMUNIKACJI PIESZEJ
- KK TEREN KOMUNIKACJI KOLEJOWEJ I SZYNOWEJ

2. OZNACZENIA INFORMACYJNE:

- POWIERZCHNIE TERENÓW WYZNACZONYCH LINIAMI ROZGRANICZAJĄCYMI [HA]
- CAŁY OBSZAR W GRANICACH ZŁOŻ WĘGLA KAMIENNEGO SOSNOWIEC I SATURN POKŁADÓW Z GRUPY 800
- CAŁY OBSZAR W GRANICACH ZBIORNIKA WÓD PODZIEMNYCH GZWP-329 WRAZ ZE STREFĄ OCHRONNĄ
- OBIEKTY ZABYTKOWE WPISANE DO REJESTRU ZABYTKÓW
- OBSZARY ZABYTKOWE WPISANE DO REJESTRU ZABYTKÓW
- POMNIK TADEUSZA KOŚCIUSZKI


GŁÓWNE PRZEWODY I URZĄDZENIA INFRASTRUKTURY TECHNICZNEJ

- SIEĆ WODOCIĄGOWA
- SIEĆ KANALIZACYJNA
- SIEĆ GAZOWA
- SIEĆ TELETECHNICZNA
- SIEĆ C.O.
- SIEĆ ELEKTRYCZNA

OPRACOWANO W WYDZIALE PLANOWANIA PRZESTRZENNEGO
REFERAT PRACOWNIA PLANOWANIA PRZESTRZENNEGO
I URBANISTYKI URZĘDU MIEJSKIEGO W SOSNOWCU

AL. ŻYWIĘSTWA 20, 41-200 SOSNOWIEC
tel. 32 296 04 18, e-mail: pracownia@um.sosnowiec.pl

WYRYS ZE STUDIUM - FRAGMENT RYSUNKU IIA/1

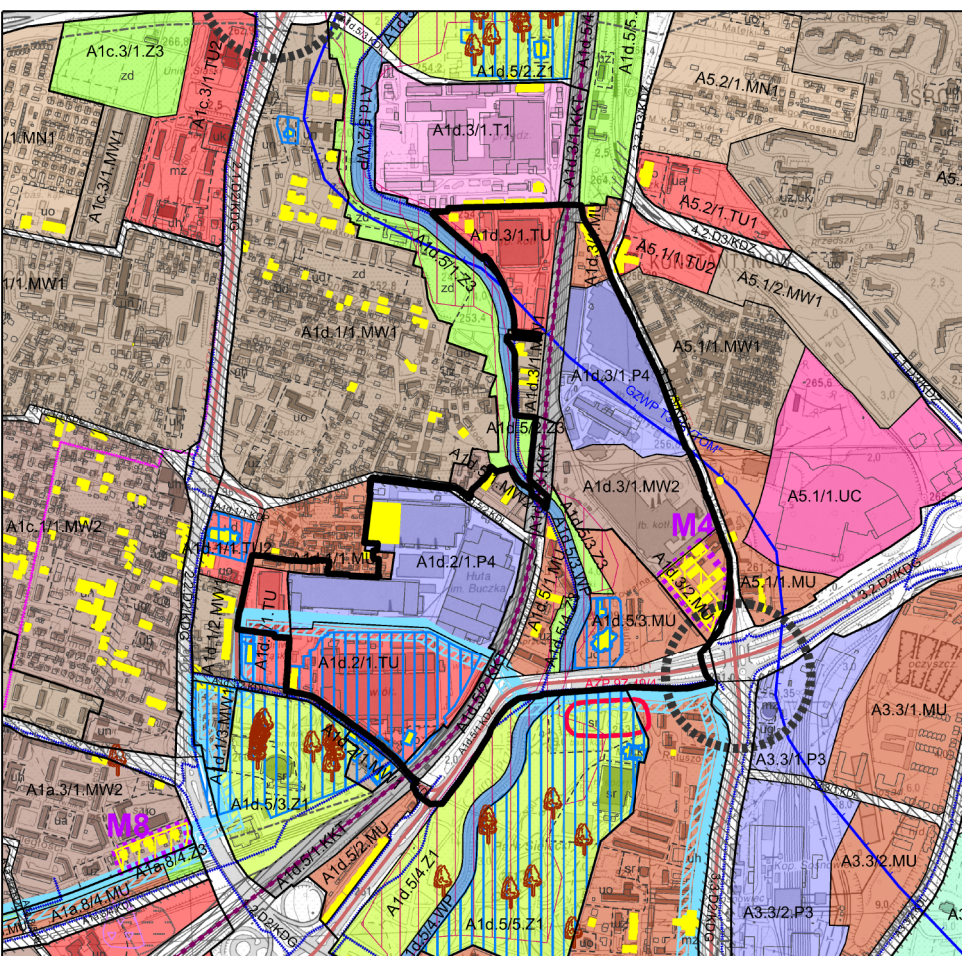

WYPIS ZE STUDIUM - WSKAŹNIKI ZAGOSPODAROWANIA ORAZ UŻYTKOWANIA TERENÓW TOM IIB

TEREN	PRZEZNACZENIE GOSPODAROWA	PRZEZNACZENIE GOSPODAROWA	PRZEZNACZENIE GOSPODAROWA	PRZEZNACZENIE GOSPODAROWA	WYKAZNE URBANISTYCZNE
1.1.1	MU				1.1.1
1.1.2	TU				1.1.2

A16.1					
-------	--	--	--	--	--

TEREN	PRZEZNACZENIE GOSPODAROWA	PRZEZNACZENIE GOSPODAROWA	PRZEZNACZENIE GOSPODAROWA	PRZEZNACZENIE GOSPODAROWA	WYKAZNE URBANISTYCZNE
1.1.1	TU				1.1.1
1.1.2	TU				1.1.2

A16.2					
-------	--	--	--	--	--

TEREN	PRZEZNACZENIE GOSPODAROWA	PRZEZNACZENIE GOSPODAROWA	PRZEZNACZENIE GOSPODAROWA	PRZEZNACZENIE GOSPODAROWA	WYKAZNE URBANISTYCZNE
1.1.1	TU				1.1.1
1.1.2	TU				1.1.2

A16.3					
-------	--	--	--	--	--

TEREN	PRZEZNACZENIE GOSPODAROWA	PRZEZNACZENIE GOSPODAROWA	PRZEZNACZENIE GOSPODAROWA	PRZEZNACZENIE GOSPODAROWA	WYKAZNE URBANISTYCZNE
