
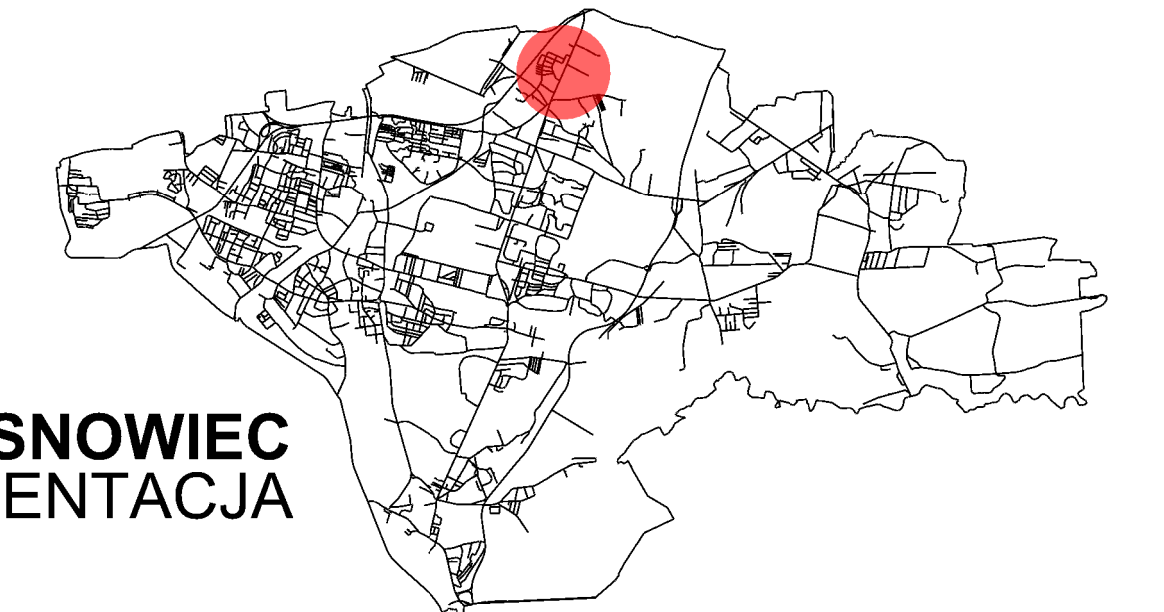


**MIEJSCOWY PLAN ZAGOSPODAROWANIA PRZESTRZENNEGO MIASTA SOSNOWCA DLA OBSZARU "ZAGÓRZE ZACHÓD"**



ZAŁĄCZNIK NR 1 DO UCHWAŁY NR  
RADY MIEJSKIEJ W SOSNOWCU  
Z DNIA 2020 r.

**SKALA 1 : 2000**

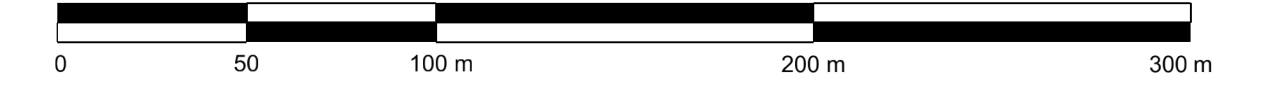

**SOSNOWIEC  
ORIENTACJA**

WYRYS STUDIUM UWARUNKOWAŃ I KIERUNKÓW ZAGOSPODAROWANIA PRZESTRZENNEGO MIASTA SOSNOWCA - UCHWAŁA NR 369/XXII/2016 RADY MIEJSKIEJ W SOSNOWCU Z DNIA 19 MAJA 2016 R. WRAZ ZE ZMIANA PRZYJĘTA UCHWAŁĄ NR 855/LXII/2018 RADY MIEJSKIEJ W SOSNOWCU Z DN. 26.04.2018 R. RYSUNEK IIA/1 - FRAGMENT

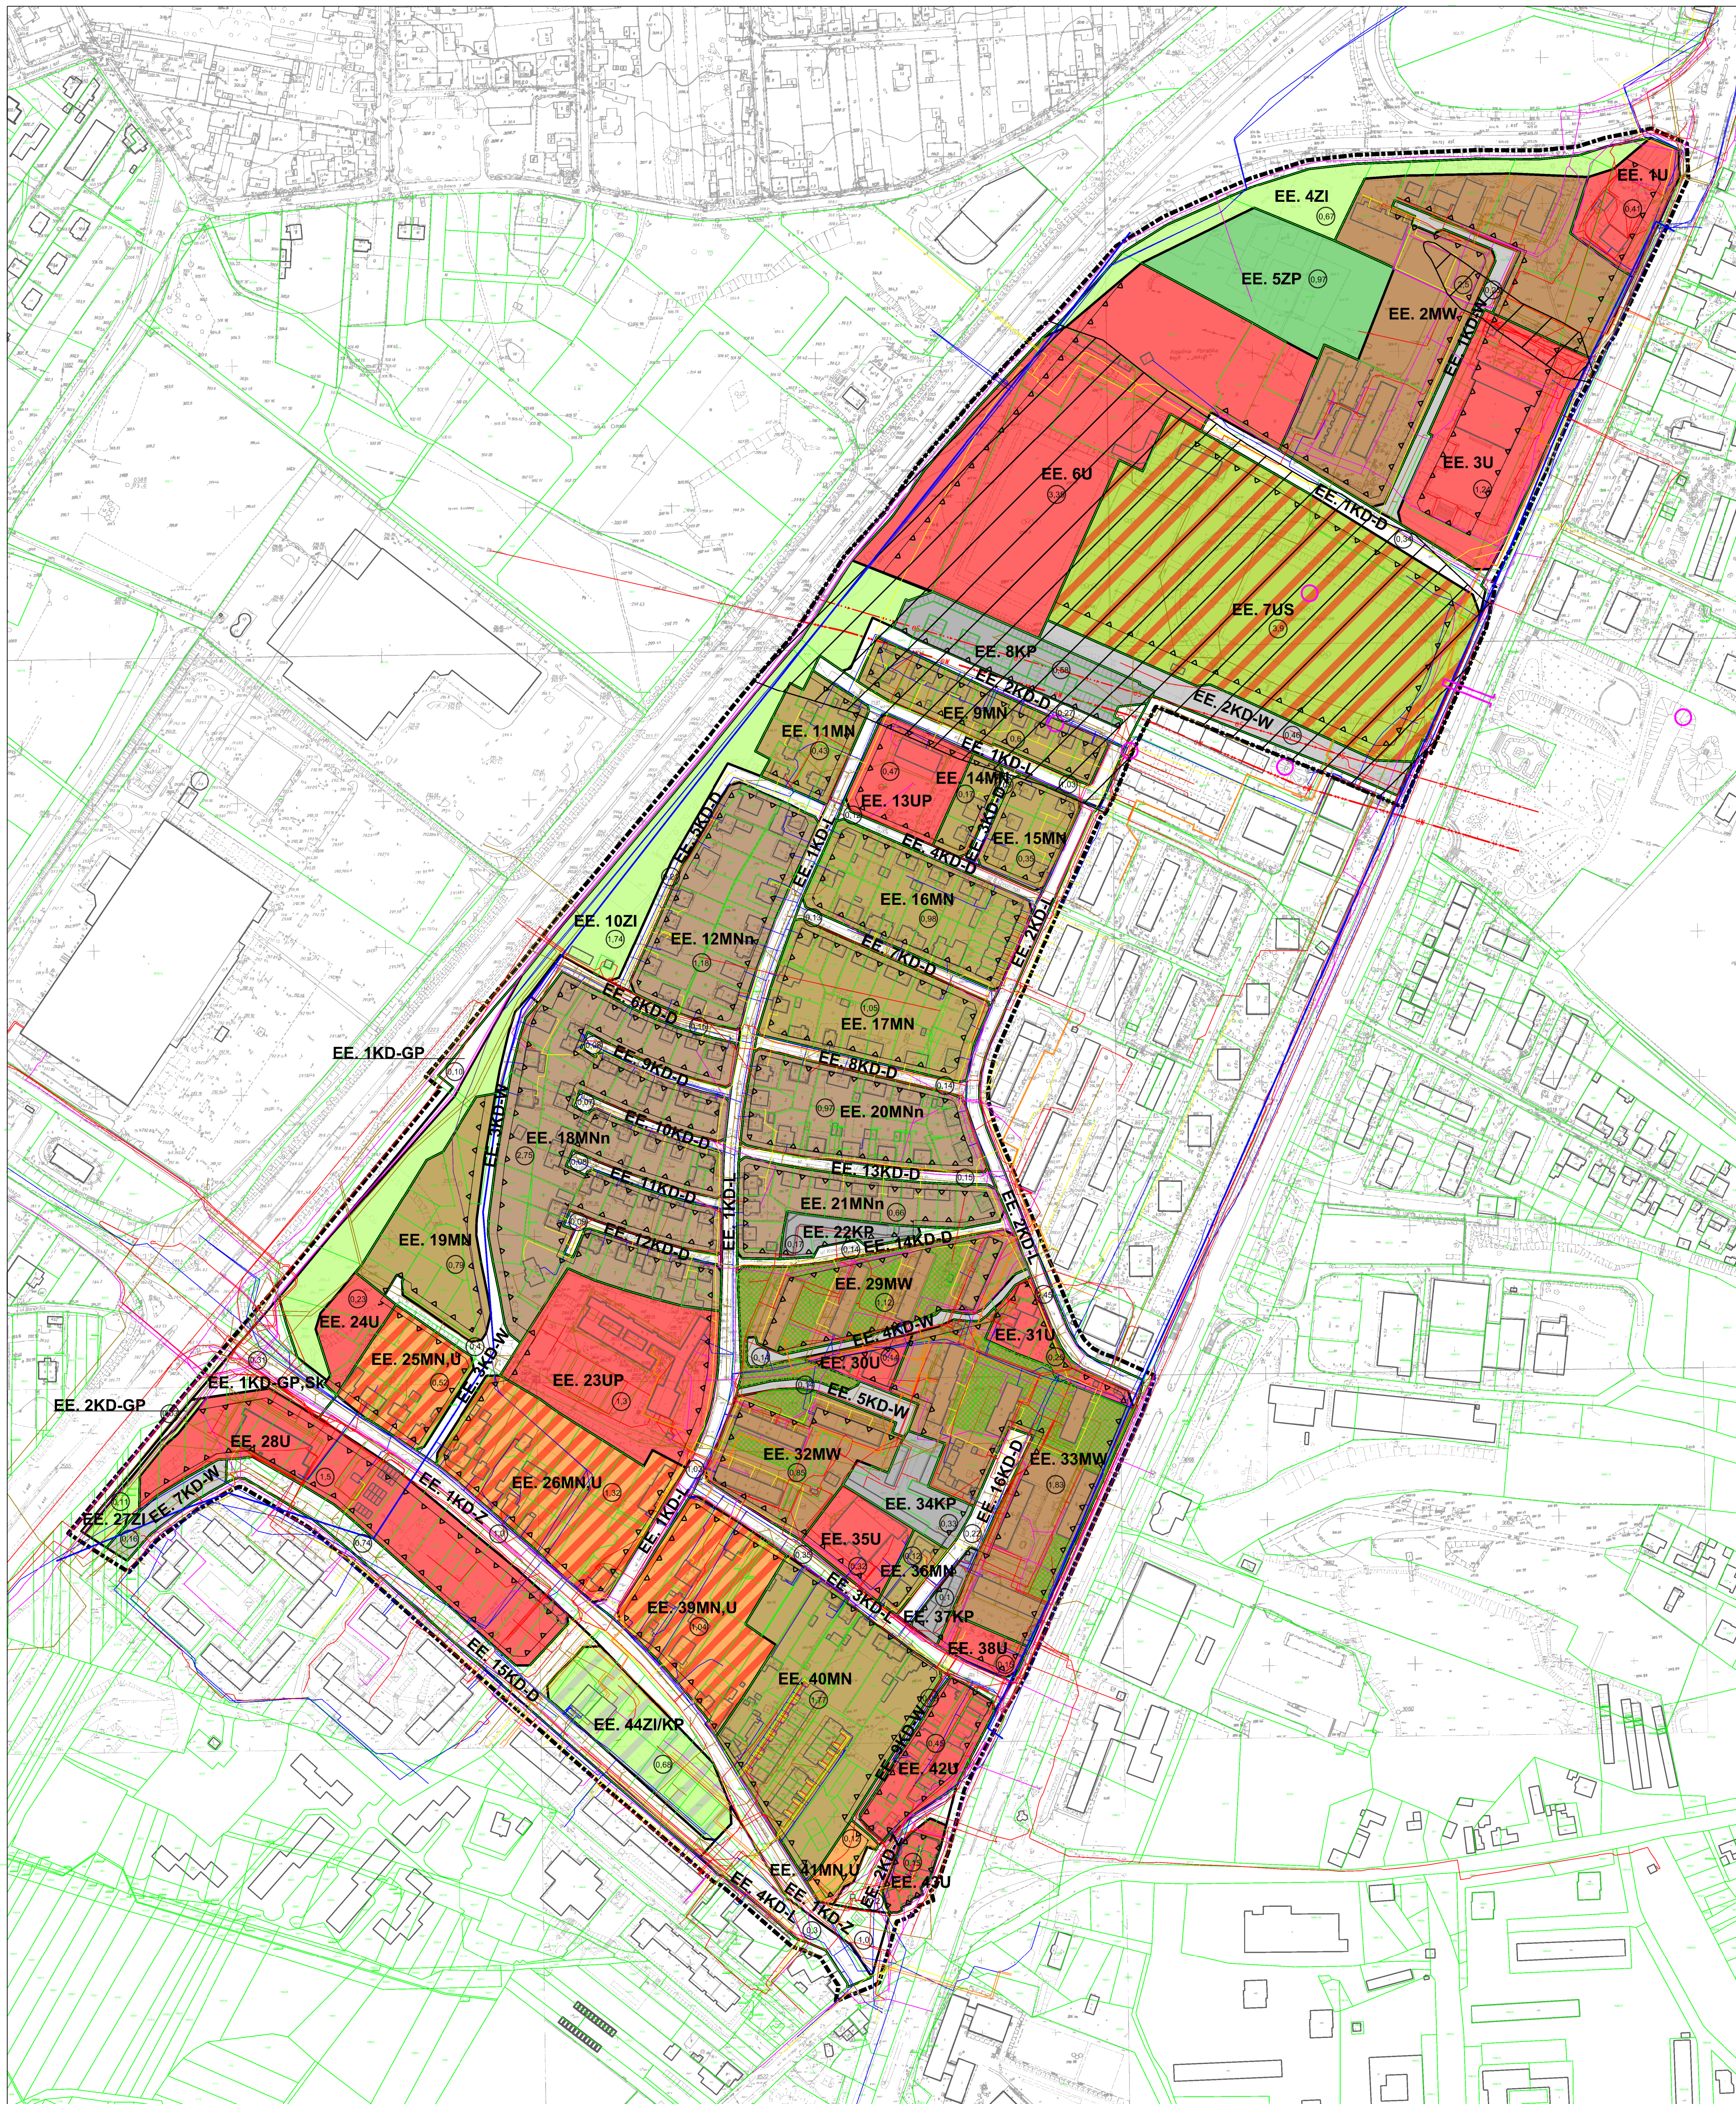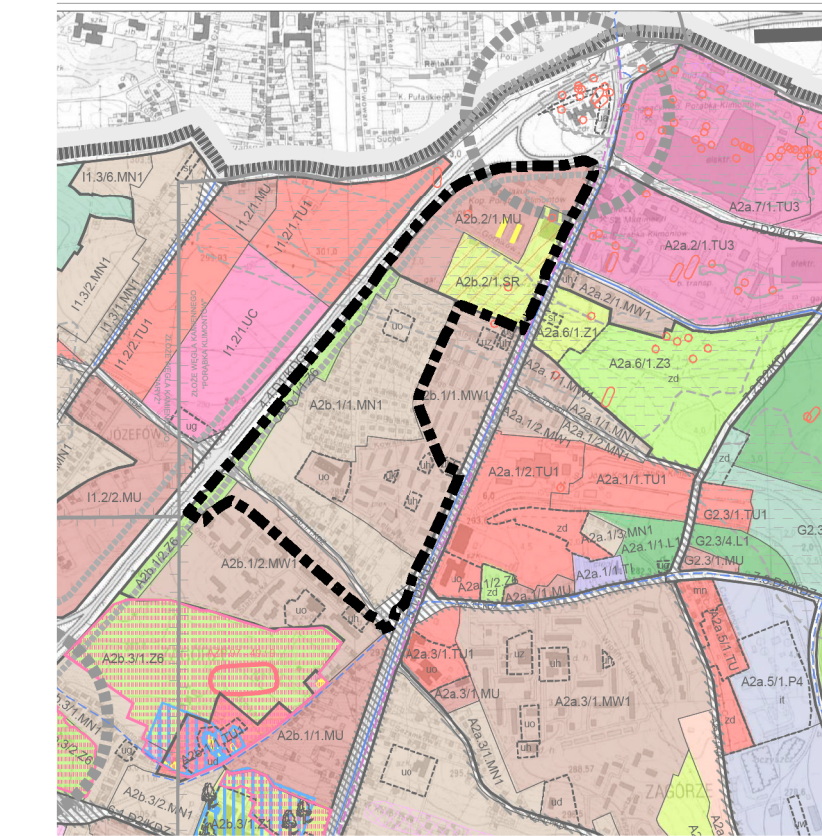

**1. OZNACZENIA OBOWIĄZUJĄCE:**

	GRANICA OBSZARU OBJĘTEGO MIEJSCOWYM PLANEM ZAGOSPODAROWANIA PRZESTRZENNEGO
	LINIE ROZGRANICZAJĄCE TERENY O RÓŻNYM PRZEZNACZENIU LUB RÓŻNYCH ZASADACH ZAGOSPODAROWANIA
	EE.16 MN CYFROWO-LITEROWE SYMBOLE TERENU
	NIEPRZEKRACZALNA LINIA ZBUDOWY
	OBIEKTY OBJĘTE OCHRONĄ KONSERWATORSKĄ NA MOCY PLANU MIEJSCOWEGO
	OBIEKTY OBJĘTE OCHRONĄ KRAJOBRAZOWĄ
	STREFA OCHRONY ZIELENI

**2. OZNACZENIA OKREŚLAJĄCE PRZEZNACZENIE TERENÓW:**

MN	TERENY ZABUDOWY MIESKANIOWEJ JEDNORODZINNEJ
MNn	TERENY ZABUDOWY MIESKANIOWEJ NISKIEJ INTENSYWNOŚCI
MW	TERENY ZABUDOWY MIESKANIOWEJ WIELORODZINNEJ
MN,U	TERENY ZABUDOWY MIESKANIOWEJ JEDNORODZINNEJ I USŁUGOWEJ
U	TERENY ZABUDOWY USŁUGOWEJ
UP	TERENY ZABUDOWY USŁUGOWEJ - USŁUG PUBLICZNYCH
US	TERENY ZABUDOWY USŁUGOWEJ - USŁUG SPORTU
KP	TERENY PARKINGÓW I GARAŻY
ZI	TERENY ZIELENI IZOLACYJNEJ
ZI/KP	TERENY ZIELENI IZOLACYJNEJ I PARKINGÓW
ZP	TERENY ZIELENI URZĄDZONEJ
KD-GP, Sk	TERENY DRÓG PUBLICZNYCH - GŁÓWNYCH RUCHU PRZYSPIESZONEGO I SKRZYŻOWANIA
KD-GP	TERENY DRÓG PUBLICZNYCH - GŁÓWNYCH RUCHU PRZYSPIESZONEGO
KD-Z	TERENY DRÓG I ULIC PUBLICZNYCH - ZBIORCZYCH
KD-L	TERENY DRÓG I ULIC PUBLICZNYCH - LOKALNYCH
KD-D	TERENY DRÓG I ULIC PUBLICZNYCH - DOJAZDOWYCH
KD-W	TERENY DRÓG WEWNĘTRZNYCH

**3. OZNACZENIA INFORMACYJNE:**

	POWIERZCHNIA TERENU WYZNACZONEJ LINIAMI ROZGRANICZAJĄCYMI IHA
	ZŁOŻE PORĄBKÓW-KLIMONTÓW - W OBSZARZE MPZP
	ZLIKWIDOWANE WYROBISKA POGÓRNICZE SZYBY
	ZLIKWIDOWANE WYROBISKA POGÓRNICZE UPADOWA
	TERENY PŁYTKIEJ EKSPLOATACJI
	GŁÓWNE PRZEWODY I URZĄDZENIA INFRASTRUKTURY TECHNICZNEJ
	SIĘĆ WODOCIĄGOWA PRZYSŁOWA
	SIĘĆ WODOCIĄGOWA
	SIĘĆ KANALIZACYJNA
	SIĘĆ GAZOWA
	SIĘĆ TELETECHNICZNA
	SIĘĆ C.O.
	NAPOWIETRZNA LINIA WYSOKIEGO NAPIĘCIA
	NAPOWIETRZNA LINIA ŚREDNIEGO NAPIĘCIA
	SIĘĆ ELEKTRYCZNA

**LEGENDA:**

	GRANICE OBSZARÓW OCHRONY ŚRODOWISKA		TERENY ZABUDOWY MIESKANIOWEJ
	STREFA POTENCJALNEGO ROZKŁADU ZAMIAKÓW W OBSZARACH OCHRONY ŚRODOWISKA		TERENY ZABUDOWY MIESKANIOWEJ NISKIEJ INTENSYWNOŚCI
	STREFA POTENCJALNEGO ROZKŁADU ZAMIAKÓW W OBSZARACH OCHRONY ŚRODOWISKA		TERENY ZABUDOWY MIESKANIOWEJ WIELORODZINNEJ
	STREFA POTENCJALNEGO ROZKŁADU ZAMIAKÓW W OBSZARACH OCHRONY ŚRODOWISKA		TERENY ZABUDOWY MIESKANIOWEJ JEDNORODZINNEJ I USŁUGOWEJ
	STREFA POTENCJALNEGO ROZKŁADU ZAMIAKÓW W OBSZARACH OCHRONY ŚRODOWISKA		TERENY ZABUDOWY USŁUGOWEJ
	STREFA POTENCJALNEGO ROZKŁADU ZAMIAKÓW W OBSZARACH OCHRONY ŚRODOWISKA		TERENY ZABUDOWY USŁUGOWEJ - USŁUG PUBLICZNYCH
	STREFA POTENCJALNEGO ROZKŁADU ZAMIAKÓW W OBSZARACH OCHRONY ŚRODOWISKA		TERENY ZABUDOWY USŁUGOWEJ - USŁUG SPORTU
	STREFA POTENCJALNEGO ROZKŁADU ZAMIAKÓW W OBSZARACH OCHRONY ŚRODOWISKA		TERENY PARKINGÓW I GARAŻY
	STREFA POTENCJALNEGO ROZKŁADU ZAMIAKÓW W OBSZARACH OCHRONY ŚRODOWISKA		TERENY ZIELENI IZOLACYJNEJ
	STREFA POTENCJALNEGO ROZKŁADU ZAMIAKÓW W OBSZARACH OCHRONY ŚRODOWISKA		TERENY ZIELENI IZOLACYJNEJ I PARKINGÓW
	STREFA POTENCJALNEGO ROZKŁADU ZAMIAKÓW W OBSZARACH OCHRONY ŚRODOWISKA		TERENY ZIELENI URZĄDZONEJ
	STREFA POTENCJALNEGO ROZKŁADU ZAMIAKÓW W OBSZARACH OCHRONY ŚRODOWISKA		TERENY DRÓG PUBLICZNYCH - GŁÓWNYCH RUCHU PRZYSPIESZONEGO I SKRZYŻOWANIA
	STREFA POTENCJALNEGO ROZKŁADU ZAMIAKÓW W OBSZARACH OCHRONY ŚRODOWISKA		TERENY DRÓG PUBLICZNYCH - GŁÓWNYCH RUCHU PRZYSPIESZONEGO
	STREFA POTENCJALNEGO ROZKŁADU ZAMIAKÓW W OBSZARACH OCHRONY ŚRODOWISKA		TERENY DRÓG I ULIC PUBLICZNYCH - ZBIORCZYCH
	STREFA POTENCJALNEGO ROZKŁADU ZAMIAKÓW W OBSZARACH OCHRONY ŚRODOWISKA		TERENY DRÓG I ULIC PUBLICZNYCH - LOKALNYCH
	STREFA POTENCJALNEGO ROZKŁADU ZAMIAKÓW W OBSZARACH OCHRONY ŚRODOWISKA		TERENY DRÓG I ULIC PUBLICZNYCH - DOJAZDOWYCH
	STREFA POTENCJALNEGO ROZKŁADU ZAMIAKÓW W OBSZARACH OCHRONY ŚRODOWISKA		TERENY DRÓG WEWNĘTRZNYCH

**WYPIS ZE STUDIUM UWARUNKOWAŃ I KIERUNKÓW ZAGOSPODAROWANIA PRZESTRZENNEGO MIASTA SOSNOWCA - FRAGMENTY**

WSKAZNIKI ZAGOSPODAROWANIA ORAZ UŻYTKOWANIA TERENÓW:

A2b.1					
TEREN-F	PRZEZNACZENIE DOMINUJĄCE	PRZEZNACZENIE RÓWNOZĘDNE	PRZEZNACZENIE DOPUSZCZANE	PRZEZNACZENIE ELEMENTARNE	WSKAZNIKI URBAISTYCZNE
					PB W
/1.MN1	MN1	-	TU1, TU2	uo	15% N
/1.MW1	MW1	-	TU1, TU2	uo, u2, u3, u4, u5	10% SW
/2.MN1	MN1	-	TU1, TU2	uo, u4	5% W
/1.ZB	ZB	-	-	-	-
/2.ZB	ZB	-	-	-	-
/1.KDZ	KDZ	-	-	-	-

A2b.2					
TEREN-F	PRZEZNACZENIE DOMINUJĄCE	PRZEZNACZENIE RÓWNOZĘDNE	PRZEZNACZENIE DOPUSZCZANE	PRZEZNACZENIE ELEMENTARNE	WSKAZNIKI URBAISTYCZNE
					PB W
/1.MJ	MJ	-	MN1, TU1, TU2	-	- SW
/1.SR	SR	TU	TU1, TU2	-	- SW

AUTORZY:  
mgr inż. arch. ANNA KLÓSZEWSKA - WANIK  
**GŁÓWNY PROJEKTANT PLANU**  
NACZELNIK WYDZIAŁU PLANOWANIA PRZESTRZENNEGO  
mgr inż. ELŻBIETA KUŹNIAR  
ZAPIS NUMERYCZNY, GROMADZENIE I PRZETWARZANIE DANYCH  
OPRACOWANO W WYDZIALE PLANOWANIA PRZESTRZENNEGO,  
REFERAT PRACOWNIA PLANOWANIA PRZESTRZENNEGO  
I URBANISTYKI URZĘDU MIEJSKIEGO W SOSNOWCU - 2020 R.,  
AL. ZWYCZYSTWA 20, 41-200 SOSNOWIEC  
tel. 32-296-04-18, e-mail: pracownia@um.sosnowiec.pl