


MIEJSKOWY PLAN ZAGOSPODAROWANIA PRZESTRZENNEGO MIASTA SOSNOWCA DLA OBSZARU OGRANICZONEGO ULICAMI: W. FITZNERA I K. GAMPERA, C. K. NORWIDA, 3-GO MAJA I S. STASZICA

ZAŁĄCZNIK NR 1 DO UCHWAŁY NR / /2022 RADY MIEJSKIEJ W SOSNOWCU Z DNIA 2022 r.

SKALA 1 : 2000

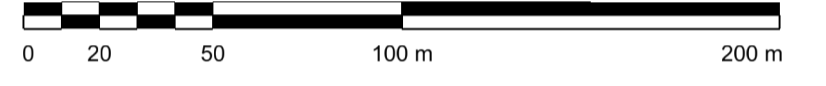


- 1. OZNACZENIA OBOWIĄZUJĄCE:**
- GRANICA OBSZARU OBJĘTEGO MIEJSKOWYM PLANEM ZAGOSPODAROWANIA PRZESTRZENNEGO
 - LINIE ROZGRANICZAJĄCE TERENY O RÓŻNYM PRZEZNACZENIU LUB RÓŻNYCH ZASADACH ZAGOSPODAROWANIA
 - AE.1 UC** CYFROWO-LITEROWE SYMBOLE TERENU
 - NIEPRZEKRACZALNE LINIE ZBUDOWY
 - OBIEKTY ZABYTKOWE, OBJEKT OCHRONĄ KONSERWATORSKĄ NA MOCY PLANU MIEJSKOWEGO
 - OZNACZENIA OKREŚLAJĄCE PRZEZNACZENIE TERENÓW:**
 - MW,U** TERENY ZABUDOWY MIESZKANIOWEJ WIELORODZINNEJ I USŁUGOWEJ
 - U** TERENY ZABUDOWY USŁUGOWEJ
 - UC** TERENY USŁUG HANDLU WIELKOPOWIERZCHNIOWEGO O POWIERZCHNI SPINZETAWY POWYŻEJ 2000 m²
 - IG** TERENY GAZOWNICTWA
 - ZP** TERENY ZIELENI URZĄDZONEJ
 - KD-L** TERENY DRÓGI PUBLICZNEJ - LOKALNEJ
 - KD-D** TERENY DRÓGI PUBLICZNEJ - DOJAZDOWEJ
 - KD-W** TERENY DRÓG WEWNĘTRZNYCH

- 2. OZNACZENIA INFORMACYJNE:**
- POWIERZCHNIE TERENÓW WYZNACZONYCH LINIAMI ROZGRANICZAJĄCYMI [HA]
 - CAŁY OBSZAR W GRANICACH ŻŁÓZ WĘGLA KAMIENNEGO SOSNOWIEC I SATURN POKŁADÓW Z GRUPY 800
 - CAŁY OBSZAR W GRANICACH ZBIORNIKA WÓD PODZIEMNYCH GZWP-329 WRAZ ZE STREFĄ OCHRONNĄ

- GŁÓWNE PRZEWODY I URZĄDZENIA INFRASTRUKTURY TECHNICZNEJ**
- SIĘĆ WODOCIĄGOWA
 - SIĘĆ KANALIZACYJNA
 - SIĘĆ GAZOWA
 - SIĘĆ TELETECHNICZNA
 - SIĘĆ C.O.
 - SIĘĆ ELEKTRYCZNA

OPRACOWANO W WYDZIALE PLANOWANIA PRZESTRZENNEGO REFERAT PRACOWNIA PLANOWANIA PRZESTRZENNEGO I URBANISTYKI URZĘDU MIEJSKIEGO W SOSNOWCU
AL. ZWYCIĘSTWA 20, 41-200 SOSNOWIEC
tel. 32 296 04 18, e-mail: pracownia@um.sosnowiec.pl

WYRYS ZE STUDIUM - FRAGMENT RYSUNKU IIA/1

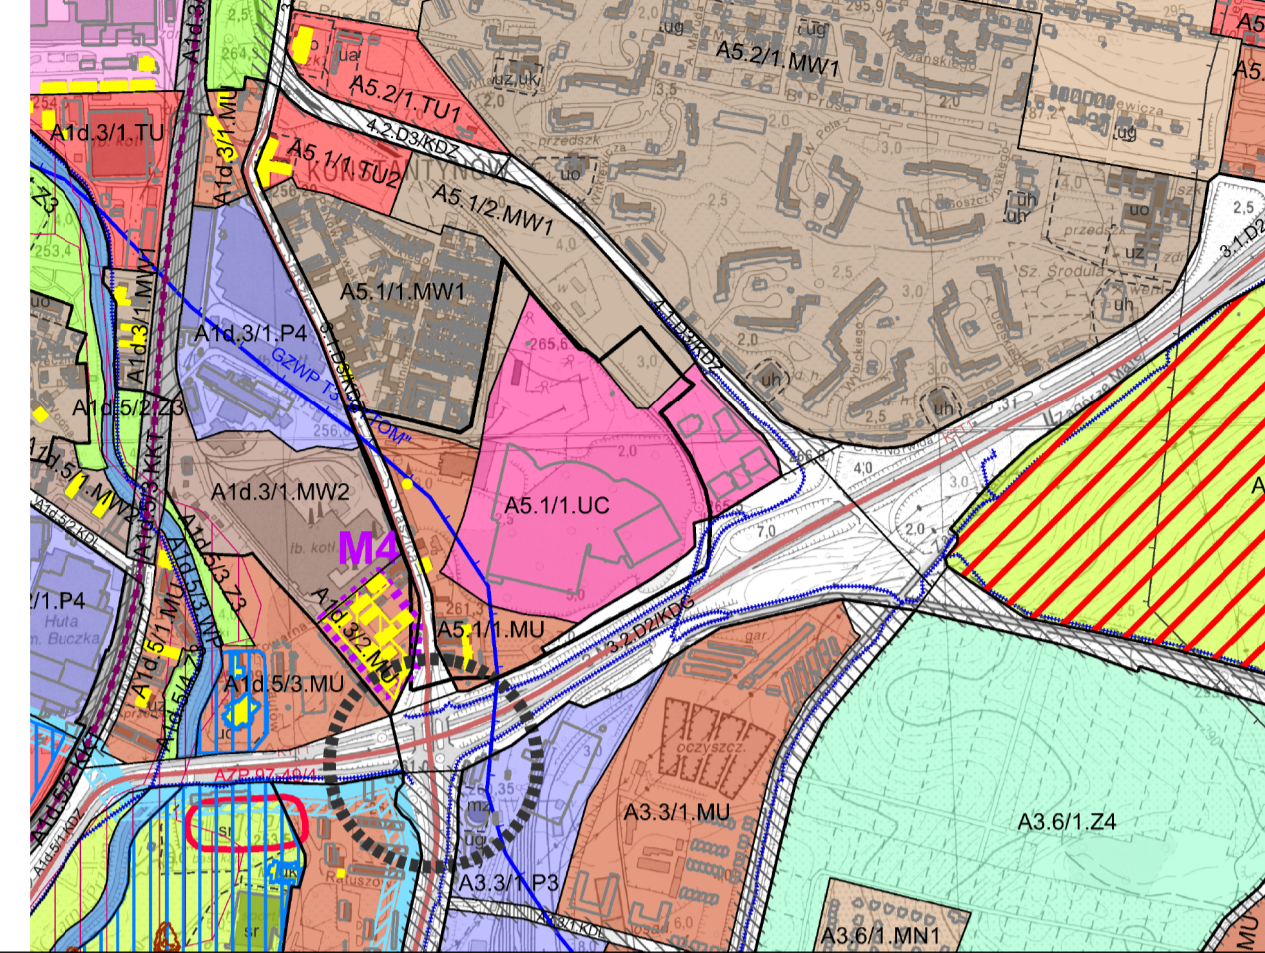

	TERENY MIEJSCOWO-RODZINNE	P2	TERENY PRODUKCYJNE
	TERENY WIELKORODZINNE	P3	TERENY PRACOWNICZE
	TERENY WIELKORODZINNE	P4	TERENY PRACOWNICZE
WYPIS ZE STUDIUM - WSKAŹNIKI ZAGOSPODAROWANIA ORAZ UŻYTKOWANIA TERENÓW TOM IIB

Wskaźniki dotyczące zagospodarowania oraz użytkowania terenów:

TEREN-F	PRZEZNACZENIE DOMINUJĄCE	PRZEZNACZENIE RÓWNORZĘDNE	PRZEZNACZENIE DOPUSZCZONE	PRZEZNACZENIE ELEMENTARNE	WSKAŹNIKI URBANISTYCZNE	
					PB	W
/1.MW1	MW1	MN1	TU1	-	15%	SW
/2.MW1	MW1	Z1	TU2, SW	-	25%	SW
/1 UC	UC	-	TU1	-	5%	N
/1.MU	MU	-	TU, MW1	-	15%	SW

Załącznik nr IIA/III. DRÓGI UKŁADU PODSTAWOWEGO ROZPROWADZAJĄCEGO (D2)

LP	OZNACZENIE	TECHNICZNA (KLASA) istniejąca/proponująca studium	KLASYFIKACJA WŁASCIWOŚCIOWA (KATEGORIA)	FUNKCJONALNA	NAZWA	STAN	POZIOM ASYMILACJI
12.	3.2.D2KGD	główna	powiatowa	D2	3. Maja	istniejąca	I

Załącznik tabelaryczny nr IIA/IV. DRÓGI UKŁADU PODSTAWOWEGO OBSŁUGOWEGO (D3)

LP	OZNACZENIE	TECHNICZNA (KLASA) istniejąca/proponująca studium	KLASYFIKACJA WŁASCIWOŚCIOWA (KATEGORIA)	FUNKCJONALNA	NAZWA	STAN	POZIOM ASYMILACJI
5.	3.1.D3KODZ	lokalna i zbiorcza	powiatowa	D3	Stacja	istniejąca	I

