



WYRYS ZE STUDIUM - FRAGMENT RYSUNKU IIA/1

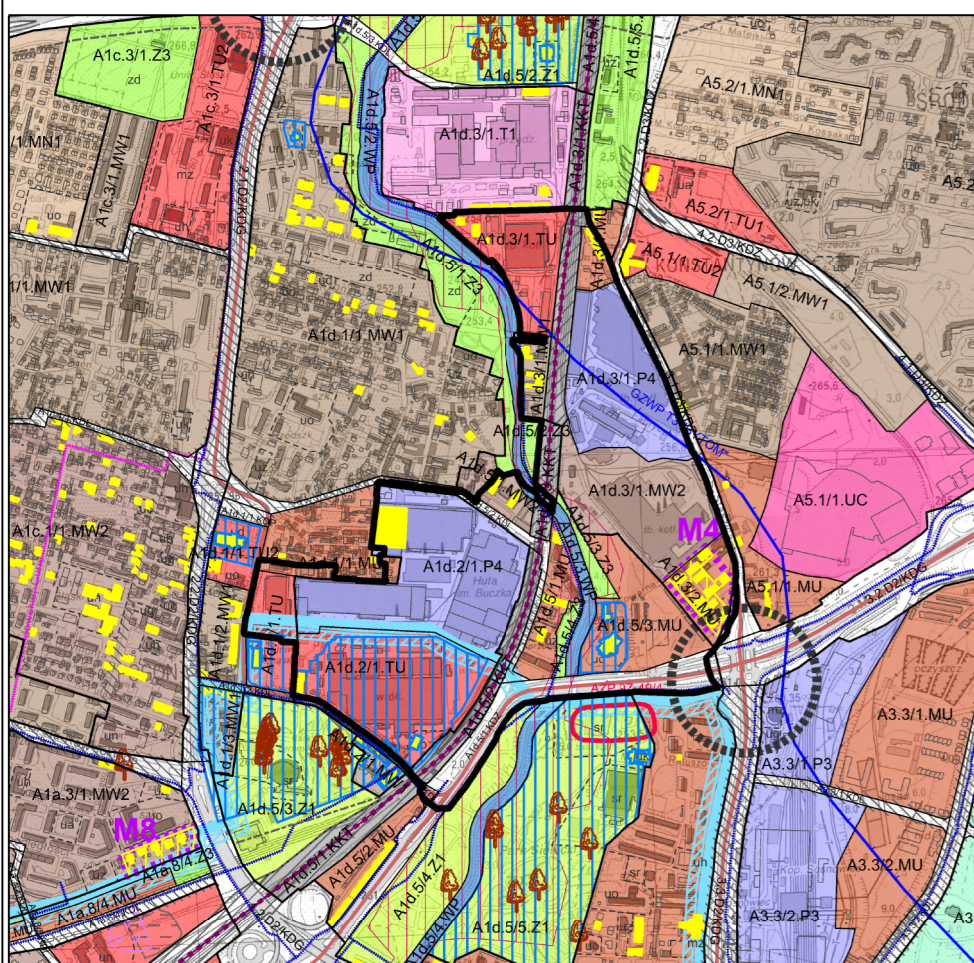


WYPIS ZE STUDIUM - WSKAZNIKI ZAGOSPODAROWANIA ORAZ UŻYTKOWANIA TERENÓW TOM II B

TEREN	PRZEZNACZENIE DOKŁADNE	PRZEZNACZENIE OGÓLNE	PRZEZNACZENIE DOPISZCZAJĄCE	PRZEZNACZENIE KLASOWANE	WSKAZNIKI UŻYTKOWANIA TERENÓW
A16.1	100	100	100	100	100
A16.2	100	100	100	100	100
A16.3	100	100	100	100	100
A16.4	100	100	100	100	100

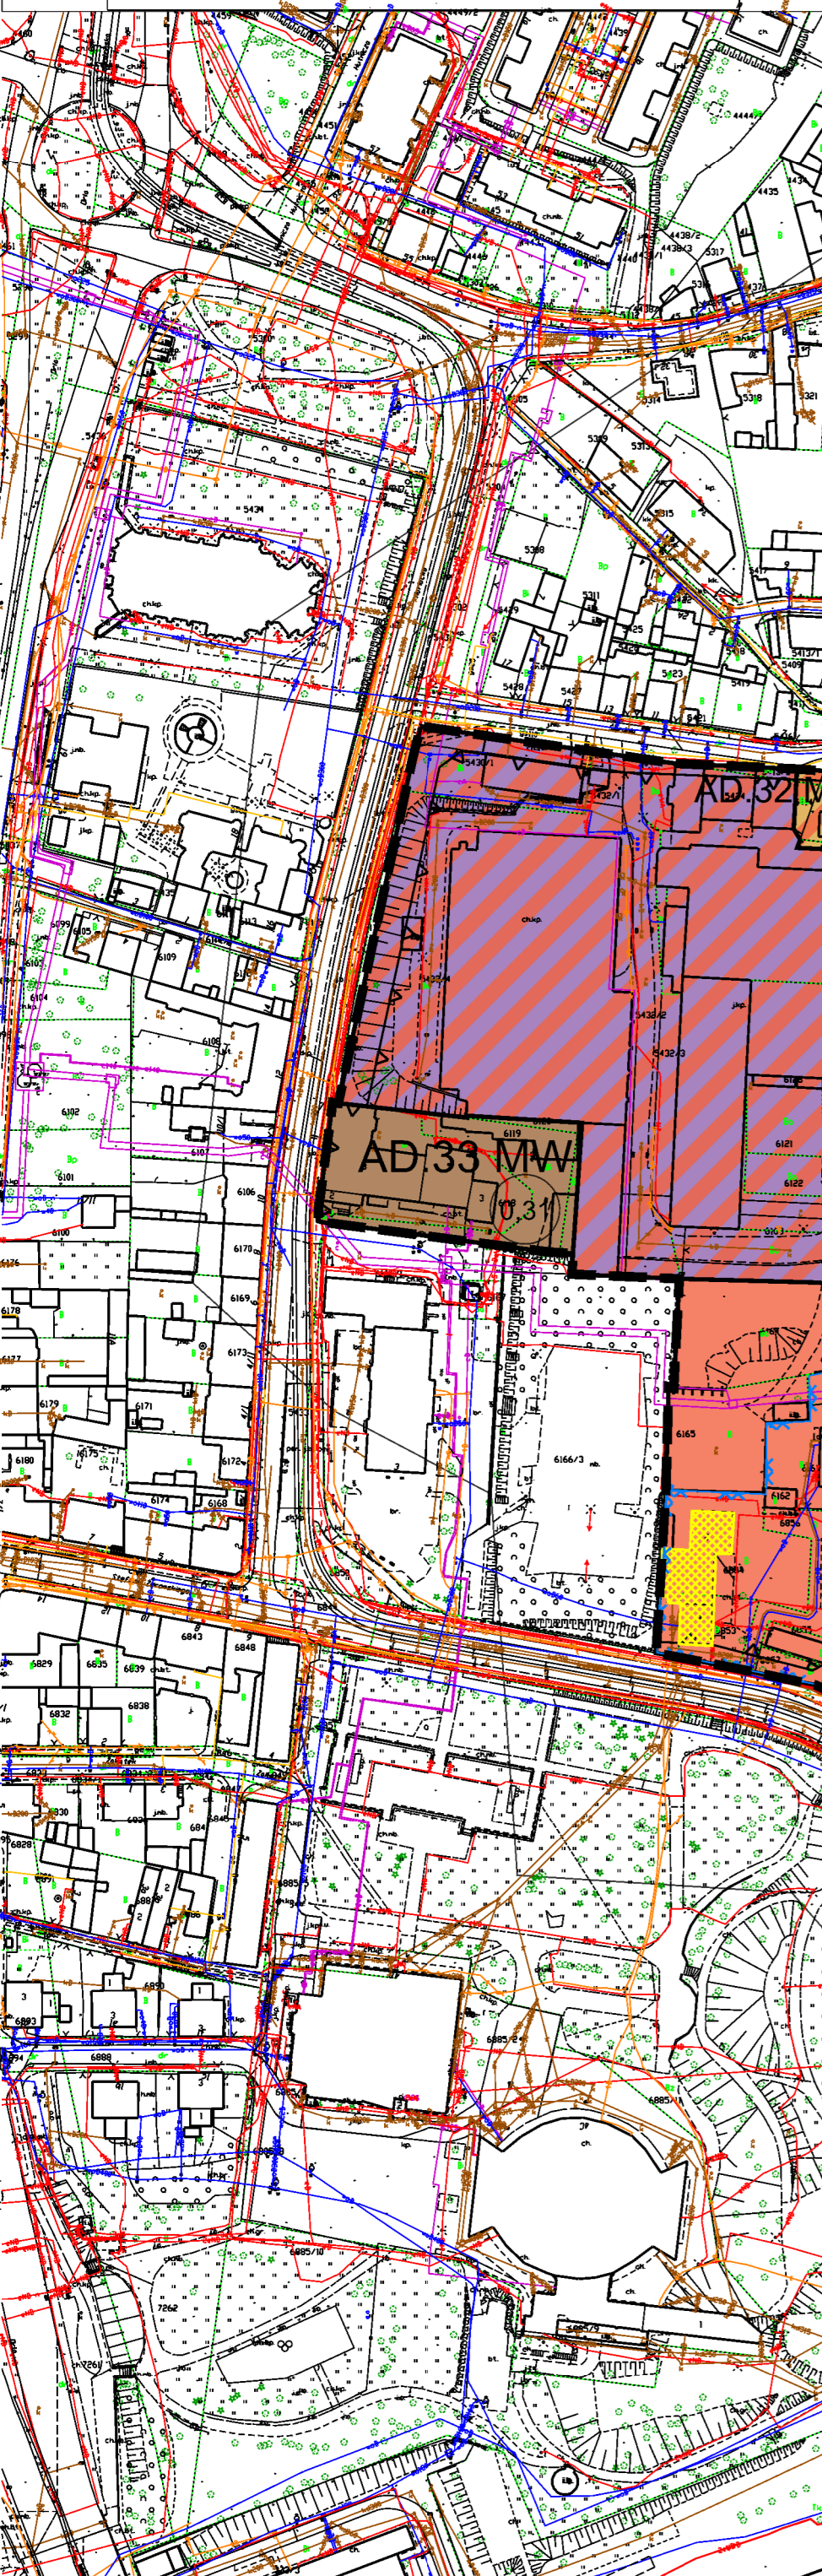


ORIENTACJA TERENU W SKALI MIASTA

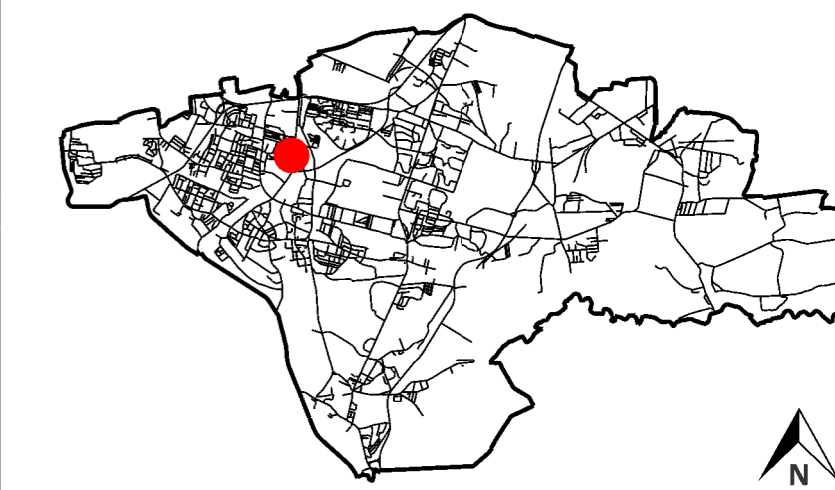

MIEJSCOWY PLAN ZAGOSPODAROWANIA PRZESTRZENNEGO MIASTA SOSNOWCA DLA OBSZARU POŁOŻONEGO W REJONIE UL. STANISŁAWA STASZICA, CHEMICZNEJ I MARIACKIEJ.

ZAŁĄCZNIK NR 1 DO UCHWAŁY NR RADY MIEJSKIEJ W SOSNOWCU Z DNIA

SKALA 1 : 2000

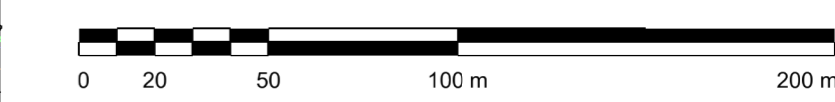

Układ współrzędnych zgodny z obowiązującym systemem odniesień przestrzennych: PL-2000(6)
Mapa zasadnicza w postaci wektorowej w skaliach 1:1000 z państwowego zasobu geodezyjnego i kartograficznego udostępniona przez powiatowy zasób geodezyjny i kartograficzny w Sosnowcu w październiku 2022 r.

1. OZNACZENIA OBOWIĄZUJĄCE:

- GRANICA OBSZARU OBJĘTEGO MIEJSCOWYM PLANEM ZAGOSPODAROWANIA PRZESTRZENNEGO
- LINIE ROZGRANICZAJĄCE TERENY O RÓŻNYM PRZEZNACZENIU LUB RÓŻNYCH ZASADACH ZAGOSPODAROWANIA
- AD.6 P CYFROWO-LITEROWE SYMBOLE TERENU
- NIERZĘKACZALNE LINIE ZBUDOWY
- OBIEKTY ZABYTKOWE OBJĘTE OCHRONĄ KONSERWATORSKĄ NA MOCY PLANU MIEJSCOWEGO
- STREFA OCHRONY KONSERWATORSKIEJ OBJĘTA OCHRONĄ NA MOCY PLANU MIEJSCOWEGO
- OBIEKTY ZABYTKOWE WPISANE DO REJESTRU ZABYTKÓW
- OBZARY ZABYTKOWE WPISANE DO REJESTRU ZABYTKÓW
- STREFA OCHRONY ZIELENI

OZNACZENIA OKREŚLAJĄCE PRZEZNACZENIE TERENÓW:

MW	TEREN ZABUDOWY MIESZKANIOWEJ WIELOODRÓDZINEJ
MW,U	TEREN ZABUDOWY MIESZKANIOWEJ WIELOODRÓDZINEJ I USŁUGOWEJ
MNn,U	TEREN ZABUDOWY MIESZKANIOWEJ JEDNODRÓDZINEJ I USŁUGOWEJ
U	TEREN USŁUG
UR	TEREN USŁUG KULTURY RELIGIJNEGO
P	TEREN PRODUKCJI
P,U	TEREN PRODUKCJI I USŁUG
IE	TEREN ELEKTROENERGETYKI
WS	TEREN WÓD POWIERZCHNIOWYCH ŚRÓDLADOWYCH
Z	TEREN ZIELENI
KG	TEREN GARAŻU
KD-G	TEREN DROGI GŁÓWNEJ
KD-L	TEREN DROGI LOKALNEJ
KD-D	TEREN DROGI DOJAZDOWEJ
KD-W	TEREN DROGI WEWNĘTRZNEJ
KDX	TEREN KOMUNIKACJI PIESZEJ
KK	TEREN KOMUNIKACJI KOLEJOWEJ I SZYNOWEJ

2. OZNACZENIA INFORMACYJNE:

- POWIERZCHNIE TERENÓW WYZNACZONYCH LINIAMI ROZGRANICZAJĄCYMI [HA]
- CAŁY OBSZAR W GRANICACH ŻŁOŻ WĘGLA KAMIENNEGO SOSNOWIEC I SATURN POKŁADÓW Z GRUPY 800
- OBZAR W GRANICACH ZBIORNIKA WÓD PODZIEMNYCH GZWP-329 WRAZ ZE STREFĄ OCHRONNĄ
- POMNIK TADEUSZA KOŚCIEUSZKI
- GRANICA TERENU INWESTYCJI CELU PUBLICZNEGO O USTALENIU CELU PUBLICZNEGO O ZNACZENIU PONADLOKALNYM - O USTALENIU LOKALIZACJI LINII KOLEJOWEJ
- ODLEGAŁOŚĆ 10 M. OD GRANICY OBSZARU KOLEJOWEGO
- STREFA 20 M. OD GRANICY OBSZARU KOLEJOWEGO
- TERENY ZAMKNIĘTE, PRZEZ KTÓRE PRZEBIEGAJĄ LINIE KOLEJOWE (ZAŁĄCZNIK NR 12 DO DECYZJI NR 14 MINISTRA INFRASTRUKTURY Z DNIA 18 WRZEŚNIA 2020 R.)
- OBZARY SZCZEGÓLNEGO ZAGROŻENIA POWODZIĄ W OPRACOWANIU MAP KRAJOWEGO ZARZĄDU GOSPODARKI WODNEJ, NA KTÓRYCH PRAWDOPODOBIEŃSTWO WYSTĄPIENIA POWODZI WYNIOSI RAZ NA:
 - a) 10 lat (Q 1%)
 - b) 10 lat (Q 10%)

GLÓWNE PRZEWODY I URZĄDZENIA INFRASTRUKTURY TECHNICZNEJ:

- SIEĆ WODOCIĄGOWA
- SIEĆ KANALIZACYJNA
- SIEĆ GAZOWA
- SIEĆ TELETECHNICZNA
- SIEĆ C.O.
- SIEĆ ELEKTRYCZNA

OPRACOWANO W WYDZIALE PLANOWANIA PRZESTRZENNEGO I URBANISTYKI URZĘDU MIEJSKIEGO W SOSNOWCU
REFERAT PRACOWNIA PLANOWANIA PRZESTRZENNEGO
UL. IGNACEGO MOŚCICKIEGO 14, 41-200 SOSNOWIEC
tel. 32 296 14 08, e-mail: pracownia@um.sosnowiec.pl