

ORIENTACJA TERENU W SKALI MIASTA



MIEJSKOWY PLAN ZAGOSPODAROWANIA PRZESTRZENNEGO MIASTA SOSNOWCA DLA OBSZARU "NIWKA - PÓŁNOC" ZAŁĄCZNIK NR 1 DO UCHWAŁY NR RADY MIEJSKIEJ W SOSNOWCU Z DNIA

SKALA 1 : 2000
 0 20 50 100 m 200 m

1. OZNACZENIA OBOWIĄZUJĄCE:

- GRANICA OBSZARU OBJĘTEGO MIEJSKOWYM PLANEM ZAGOSPODAROWANIA PRZESTRZENNEGO
- LINE RÓZGRANICZAJĄCE TERENY O RÓŻNYM PRZEZNACZENIU LUB RÓŻNYCH ZASADACH ZAGOSPODAROWANIA
- K.9 MN** CYFROWO-LITEROWE SYMBOLE TERENU
- NIEPRZEKAZALNE LINIE ZBUDOWY
- OBOWIĄZUJĄCE LINIE ZBUDOWY
- OBIEKTY ZABYTKOWE OBJĘTE OCHRONĄ KONSERWATORSKĄ NA MOCY PLANU MIEJSKOWEGO
- CIĄGŁOŚĆ POŁĄCZEŃ KOMUNIKACYJNYCH
- CIĄGŁOŚĆ POŁĄCZEŃ TERENÓW DROGOWYCH

OZNACZENIA OKREŚLAJĄCE PRZEZNACZENIE TERENÓW:


MN	TERENY ZABUDOWY MIESZKANIOWEJ JEDNORODZINNEJ
MNn	TERENY ZABUDOWY MIESZKANIOWEJ NISKIEJ INTENSYWNOSCI
MW	TERENY ZABUDOWY MIESZKANIOWEJ WIELORODZINNEJ
MW/U	TERENY ZABUDOWY MIESZKANIOWEJ WIELORODZINNEJ I USŁUG PODSTAWOWYCH
U	TERENY ZABUDOWY USŁUGOWEJ
U/MW	TERENY ZABUDOWY USŁUGOWEJ I MIESZKANIOWEJ WIELORODZINNEJ
UB	TERENY ZABUDOWY USŁUG TECHNICZNO-TRANSPORTOWYCH
Pu/U	TERENY ZABUDOWY USŁUG PRODUKCYJNYCH I ZABUDOWY USŁUGOWEJ
Z	TERENY ZIELENI
ZP	TERENY ZIELENI PARKOWEJ
KK	TERENY KOLEI
KD-G	TERENY DRÓG PUBLICZNYCH - KLASY GŁÓWNEJ
KD-L	TERENY DRÓG PUBLICZNYCH - KLASY LOKALNEJ
KD-D	TERENY DRÓG PUBLICZNYCH - KLASY DOJAZDOWEJ
KD-W	TERENY DRÓG - WEWNĘTRZNYCH

2. OZNACZENIA INFORMACYJNE:

- POWIERZCHNIE TERENÓW WYZNACZONYCH LINIAMI ROZGRANICZAJĄCYMI [HA]
- POŁOŻENIE CAŁEGO OBSZARU W ZASIĘGU UDKUMENTOWANEGO ŻŁOZA WĘGLA KAMIENNEGO "NIWKA-MÓDRZEJÓW" NR: WK 366
- POŁOŻENIE CAŁEGO OBSZARU W ZASIĘGU UŻYTKOWEGO POZIOMU WÓD PODZIEMNYCH - UPWP CII "MIKOŁÓW-SOSNOWIEC"
- ZASIĘG PŁYTKIEJ PODZIEMNEJ EKSPLOATACJI WĘGLA KAMIENNEGO
- REJON NIECZYNNYCH WYROBISK MAJĄCYCH POŁĄCZENIE Z POWIERZCHNIĄ
- STREFA KONTROLOWANA OD GAZOCIĄGU
- PRZEBIEG KONCEPCYJNY DROGOWEJ TRASY ŚREDNICOWEJ "WSCHÓD"
- PRZEBIEG GŁÓWNYCH URZĄDZEŃ INFRASTRUKTURY TECHNICZNEJ:
 - SIĘĆ ELEKTROENERGETYCZNA NAPOWIETRZNA SN
 - SIĘĆ ELEKTROENERGETYCZNA
 - SIĘĆ GAZOWA WYSOKOPRĘŻNA DN500 PN 4,0 MPa
 - SIĘĆ GAZOWA ŚREDNIOPRĘŻNA DN400 CN 1,6 MPa
 - SIĘĆ GAZOWA NISKOPRĘŻNA
 - SIĘĆ CIEPŁOWNICZA
 - SIĘĆ WODOCIĄGOWA
 - SIĘĆ KANALIZACYJNA
 - SIĘĆ TELEKOMUNIKACYJNA

STUDIUM UWARUNKOWAŃ I KIERUNKÓW ZAGOSPODAROWANIA PRZESTRZENNEGO MIASTA SOSNOWCA - UCHWAŁA NR 369/XXII/2016 RADY MIEJSKIEJ W SOSNOWCU Z DNIA 19 MAJA 2016 R. WRAZ ZE ZMIANĄ ZATWIERDZONA UCHWAŁA NR 855/LXII/2018 RADY MIEJSKIEJ W SOSNOWCU Z DNIA 26 KWIEŃNIA 2018 R.

WYRYS ZE STUDIUM - FRAGMENT RYSUNKU III/A1

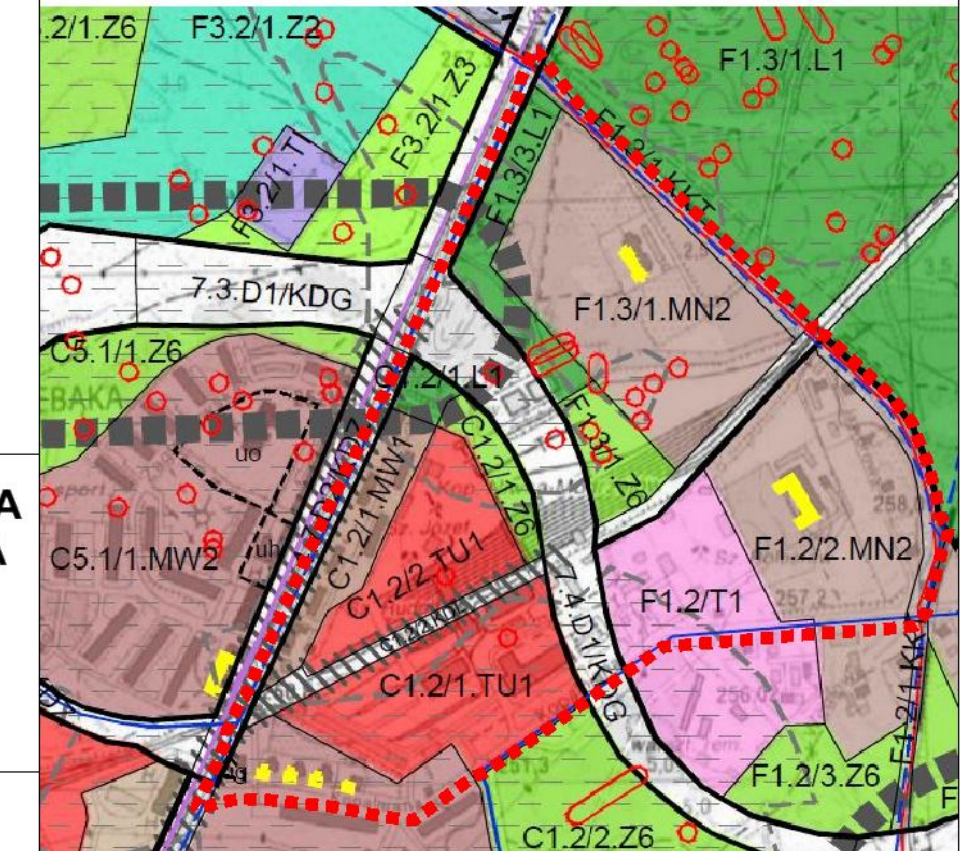

LEGENDA

SYMBOL	OPIS	SYMBOL	OPIS
[Symbol]	... (list of symbols and descriptions)	[Symbol]	... (list of symbols and descriptions)

WYPIS ZE STUDIUM - WSKAZNIKI ZAGOSPODAROWANIA ORAZ UŻYTKOWANIA TERENÓW

TEREN F	PRZEZNACZENIE DOMINujące	PRZEZNACZENIE DOPUSZCZONE	PRZEZNACZENIE DOPUSZCZONE ELEMENTARNE	Wskaznik urbanistyczny	
				PB	W
/1.L1	L1	-	-	-	-
/1.MN1	MN1	-	TU1	5%	SW
/1.MN2	MN2	-	TU1	5%	SW
/1.TU1	TU1	TU4	-	5%	SW
/2.TU1	TU1	TU4	-	5%	SW
/1.Z2	Z2	-	-	-	-
/1.KDL	KDL	-	-	-	-
/2.KDL	KDL	-	-	-	-

TEREN F	PRZEZNACZENIE DOMINujące	PRZEZNACZENIE DOPUSZCZONE	PRZEZNACZENIE DOPUSZCZONE ELEMENTARNE	Wskaznik urbanistyczny	
				PB	W
/1.KT1	KT1	-	-	-	-
/1.MN2	MN2	-	-	15%	N
/1.T1	T1	-	TU1	-	SW

TEREN F	PRZEZNACZENIE DOMINujące	PRZEZNACZENIE DOPUSZCZONE	PRZEZNACZENIE DOPUSZCZONE ELEMENTARNE	Wskaznik urbanistyczny	
				PB	W
/1.KT1	KT1	-	-	-	-
/3.L1	L1	-	-	-	-
/1.MN2	MN2	MN1	TU	-	-
/1.Z2	Z2	-	-	-	-
/1.KDL	KDL	-	-	-	-

DROGI UKŁADU PODSTAWOWEGO TRANZYTOWEGO D1

LP	OZNACZENIE	TECHNICZNA (KLASA) istniejąca/proponowana	WŁASNOŚCIOWA (KATEGORIA)	FUNKCJONALNA	NAZWA	STAN	POZIOM ASYMLACJA
		3	2	5	6	7	8
26.	7.4.D1KDG	główna	wojewódzka (D1Sp)	D1	główna	planowana	1

DROGI UKŁADU PODSTAWOWEGO ROZPOWADZAJĄCEGO D2

LP	OZNACZENIE	TECHNICZNA (KLASA) istniejąca/proponowana	WŁASNOŚCIOWA (KATEGORIA)	FUNKCJONALNA	NAZWA	STAN	POZIOM ASYMLACJA
		3	2	5	6	7	8
19.	4.6.D2KDG	zbiornicza	powiatowa	D2	Wojna Polskiego	istniejąca	1
20.	4.7.D2KDG	zbiornicza	powiatowa	D2	Wojna Polskiego	istniejąca	1

OPRACOWANO W WYDZIALE PLANOWANIA PRZESTRZENNEGO REFERAT PRACOWNIA PLANOWANIA PRZESTRZENNEGO I URBANISTYKI URZĘDU MIEJSKIEGO W SOSNOWCU
 AL. ZWYCIĘSTWA 20, 41-200 SOSNOWIEC
 tel. 32 296 04 18, e-mail: pracownia@um.sosnowiec.pl