


ZMIANA MIEJSCOWEGO PLANU ZAGOSPODAROWANIA PRZESTRZENNEGO MIASTA SOSNOWCA DLA OBSZARU ZAGÓRZA W REJONIE ULIC: S1, TEOFILA LENARTOWICZA, BRACI MIEROSZEWSKICH, ROMANA DMOWSKIEGO ORAZ DLA OBSZARU POŁOŻONEGO W REJONIE ULIC TEOFILA LENARTOWICZA I IGNACEGO PADEREWSKIEGO ZATWIERDZONEGO UCHWAŁĄ NR 693/XXXIX/2021 RADY MIEJSKIEJ W SOSNOWCU Z DNIA 25 MARCA 2021 R. DLA TERENÓW OZNACZONYCH SYMBOLAMI Na.60 Z, Na.61 MW JAK NA ZAŁĄCZNIKU GRAFICZNYM

ZAŁĄCZNIK NR 1 DO UCHWAŁY NR .... RADY MIEJSKIEJ W SOSNOWCU Z DNIA... 2024 R.

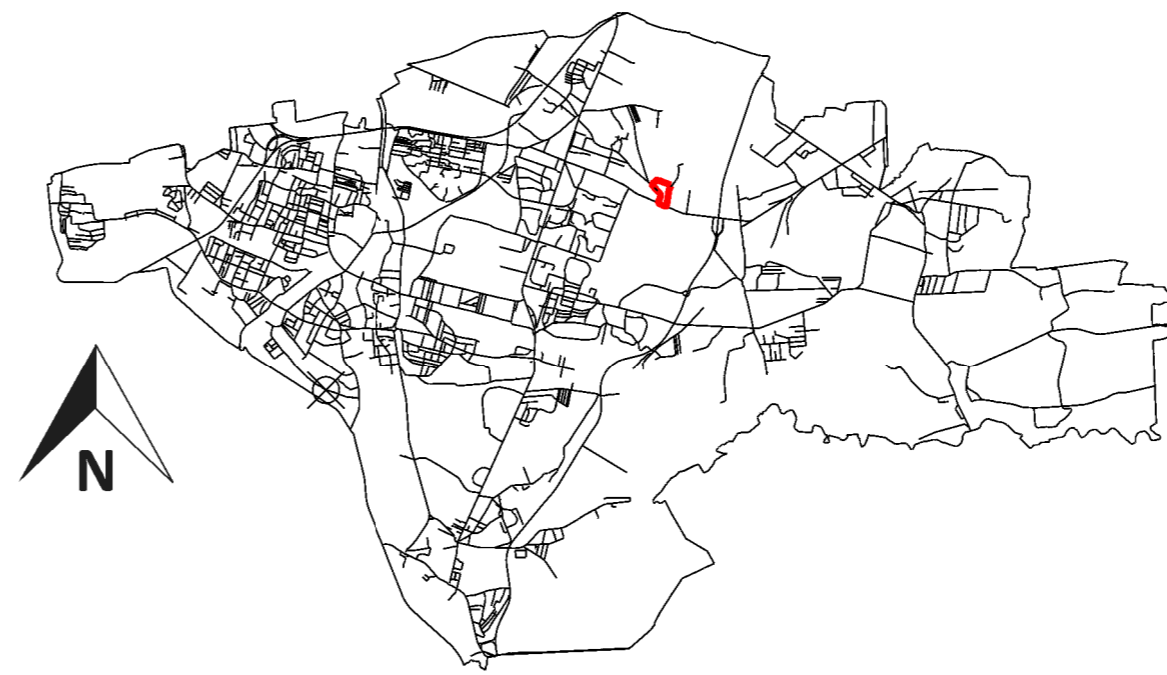

ORIENTACJA TERENU W SKALI MIASTA

OPRACOWANO W WYDZIALE PLANOWANIA PRZESTRZENNEGO REFERAT PRACOWNIA PLANOWANIA PRZESTRZENNEGO I URBANISTYKI URZĘDU MIEJSKIEGO W SOSNOWCU - 2021 R.  
ul. Mościckiego 14, 41-200 Sosnowiec  
tel.: 32 296 04 18, e - mail:pracownia@um.sosnowiec.pl

SKALA 1 : 1000



1. OZNACZENIA OBOWIĄZUJĄCE:

	GRANICA OBSZARU OBJĘTEGO MIEJSCOWYM PLANEM ZAGOSPODAROWANIA PRZESTRZENNEGO
	LINIE ROZGRANICZAJĄCE TERENY O RÓŻNYM PRZEZNACZENIU LUB RÓŻNYCH ZASADACH ZAGOSPODAROWANIA
	CYFROWO-LITEROWE SYMBOLE TERENU
	NIEPRZEKRACZALNE LINIE ZBUDOWY

OZNACZENIA LITEROWE OKREŚLAJĄCE PRZEZNACZENIE TERENU:

MW	TERENY ZABUDOWY MIESZKANIOWEJ WIELORODZINNEJ
Z	TERENY ZIELENI
KD-G	TERENY DRÓG PUBLICZNYCH - KLASY GŁÓWNEJ
KD-Z	TERENY DRÓG PUBLICZNYCH - KLASY ZBIORCZEJ
KD-L	TERENY DRÓG PUBLICZNYCH - KLASY LOKALNEJ


2. OZNACZENIA INFORMACYJNE:

	POWIERZCHNIE TERENÓW WYZNACZONYCH LINIAMI ROZGRANICZAJĄCYMI [HA]
--	------------------------------------------------------------------

PRZEBIEG URZĄDZEŃ INFRASTRUKTURY TECHNICZNEJ:

	SIEĆ ELEKTROENERGETYCZNA NAPOWIETRZNA WN 110KV
	SIEĆ ELEKTROENERGETYCZNA NAPOWIETRZNA SN
	SIEĆ ELEKTROENERGETYCZNA
	SIEĆ GAZOWA WYSOKOPRĘŻNA DN500 PN 4,0 MPa
	SIEĆ GAZOWA ŚREDNIOPRĘŻNA DN400 CN 1,6 MPa
	SIEĆ GAZOWA
	SIEĆ CIEPŁOWNICZA
	SIEĆ WODOCIĄGOWA MAGISTRALNA DN1400, DN800
	SIEĆ WODOCIĄGOWA
	SIEĆ KANALIZACYJNA

WYRYS ZE STUDIUM UWARUNKOWAŃ I KIERUNKÓW ZAGOSPODAROWANIA PRZESTRZENNEGO MIASTA SOSNOWCA - UCHWAŁĄ NR 369/XXX/2016 RADY MIEJSKIEJ W SOSNOWCU Z DNIA 19 MAJA 2016 R. WRĄZ ZE ZMIANĄ ZATWIERDZONĄ UCHWAŁĄ NR 855/LXII/2018 RADY MIEJSKIEJ W SOSNOWCU Z DNIA 26 KWIEŹNIA 2018 R. I ZMIANĄ ZATWIERDZONĄ UCHWAŁĄ NR 923/LVI/2022 RADY MIEJSKIEJ W SOSNOWCU Z DNIA 31 MARCA 2022 R.

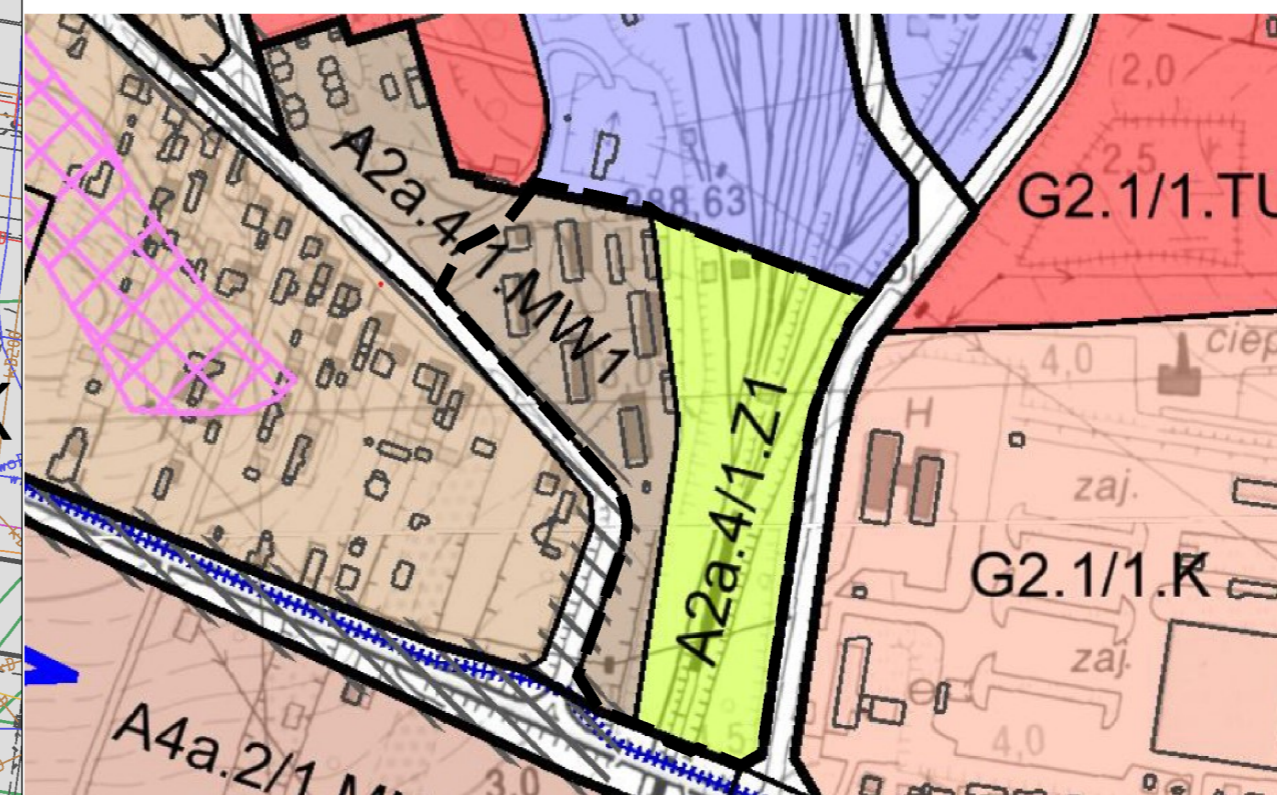

USTALENIA:

	GRANICE OBRĘBÓW-F
	GRANICE TERENÓW-F
	TERENY FUNKCYJNALNE:
MW1	TERENY MIESZKANIOWE WIELORODZINNE
Z1	TERENY ZIELENI URZĄDZONEJ OBSZARU ZURBANIZOWANEGO

UKŁAD: PL-2000 STREFA 6; EPSG 2177

Układ współrzędnych zgodny z obowiązującym systemem odniesień przestrzennych: PL-2000(6). Mapa ewidencyjna i zasadnicza w postaci wektorowej w skali:1:2000 z Państwowego Zasobu Geodezyjnego i Kartograficznego, udostępniona w styczniu 2023 r. przez Powiatowy Zespół Geodezyjny i Kartograficzny w Sosnowcu.