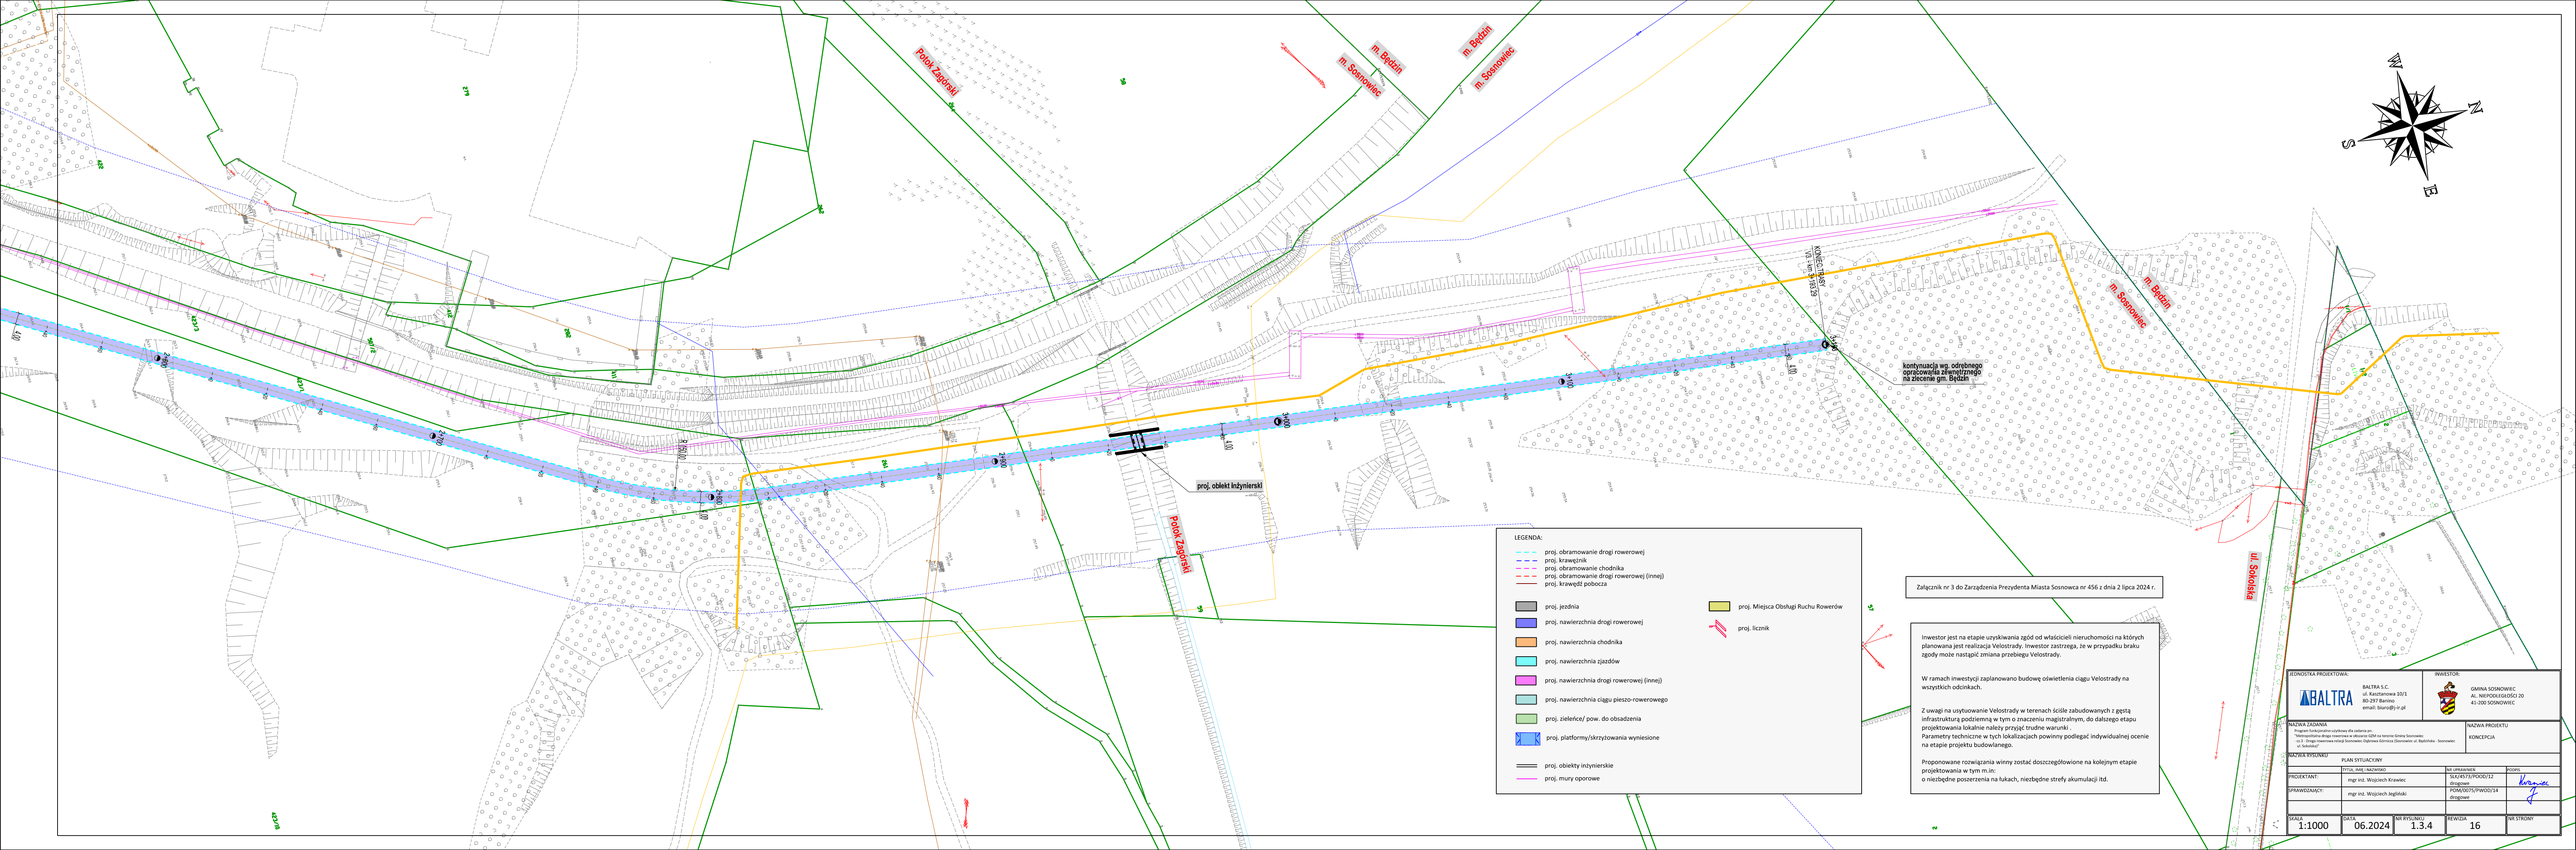

LEGENDA:

- proj. obramowanie drogi rowerowej
- proj. krawężnik
- proj. obramowanie chodnika
- proj. obramowanie drogi rowerowej (inne)
- proj. krawędź pobocza
- proj. jezdnia
- proj. nawierzchnia drogi rowerowej
- proj. nawierzchnia chodnika
- proj. nawierzchnia zjazdów
- proj. nawierzchnia drogi rowerowej (inne))
- proj. nawierzchnia ciągu pieszo-rowerowego
- proj. zieleńce/ pow. do obsadzenia
- proj. platformy/skrzyżowania wyniesione
- proj. obiekty inżynierskie
- proj. mury oporowe
- proj. Miejsca Obsługi Ruchu Rowerów
- proj. licznik

Załącznik nr 3 do Zarządzenia Prezydenta Miasta Sosnowca nr 456 z dnia 2 lipca 2024 r.

Inwestor jest na etapie uzyskiwania zgód od właścicieli nieruchomości na których planowana jest realizacja Velostrady. Inwestor zastrzega, że w przypadku braku zgody może nastąpić zmiana przebiegu Velostrady.

W ramach inwestycji zaplanowano budowę oświetlenia ciągu Velostrady na wszystkich odcinkach.

Z uwagi na usytuowanie Velostrady w terenach ściśle zabudowanych z gęstą infrastrukturą podziemną w tym o znaczeniu magistralnym, do dalszego etapu projektowania lokalnie należy przyjąć trudne warunki .
Parametry techniczne w tych lokalizacjach powinny podlegać indywidualnej ocenie na etapie projektu budowlanego.

Proponowane rozwiązania winny zostać doszczegółowione na kolejnym etapie projektowania w tym m.in:
o niezbędne poszerzenia na łukach, niezbędne strefy akumulacji itd.

JEDNOSTKA PROJEKTOWA:	INWESTOR:
BALTRA BALTRA S.C. ul. Kasztanowa 10/1 80-297 Banino email: biuro@b-r.pl	GMINA SOSNOWIEC AL. NIEPODLEGŁOŚCI 20 41-200 SOSNOWIEC

NAZWA ZADANIA	NAZWA PROJEKTU
Program Funkcjonalno-użytkowy dla zadania pn. „Budowa Velostrady na terenach miasta Sosnowca oraz Będzina w ciągu trasy Sosnowiec - Ivy 3 - Długa Szyna przez relację Sosnowiec Ogólnowo Górnicza (Sosnowiec ul. Będzińska) - Sosnowiec ul. Sokolska"	KONCEPCJA

NAZWA RYSUNKU	PLAN SYTUACYJNY		
	TYTUŁ, IMIĘ, NAZWISKO	NR UPRAWNIEŃ	PODPIS
PROJEKTANT:	mgr inż. Wojciech Krawiec	SLA/4573/POOD/12 drogowe	
SPRAWDZAJĄCY:	mgr inż. Wojciech Jegliński	POM/0071/PWOD/14 drogowe	

SKALA	DATA	NR RYS/MIO	REWIZJA	NR STRONY
1:1000	06.2024	1.3.4	16	