
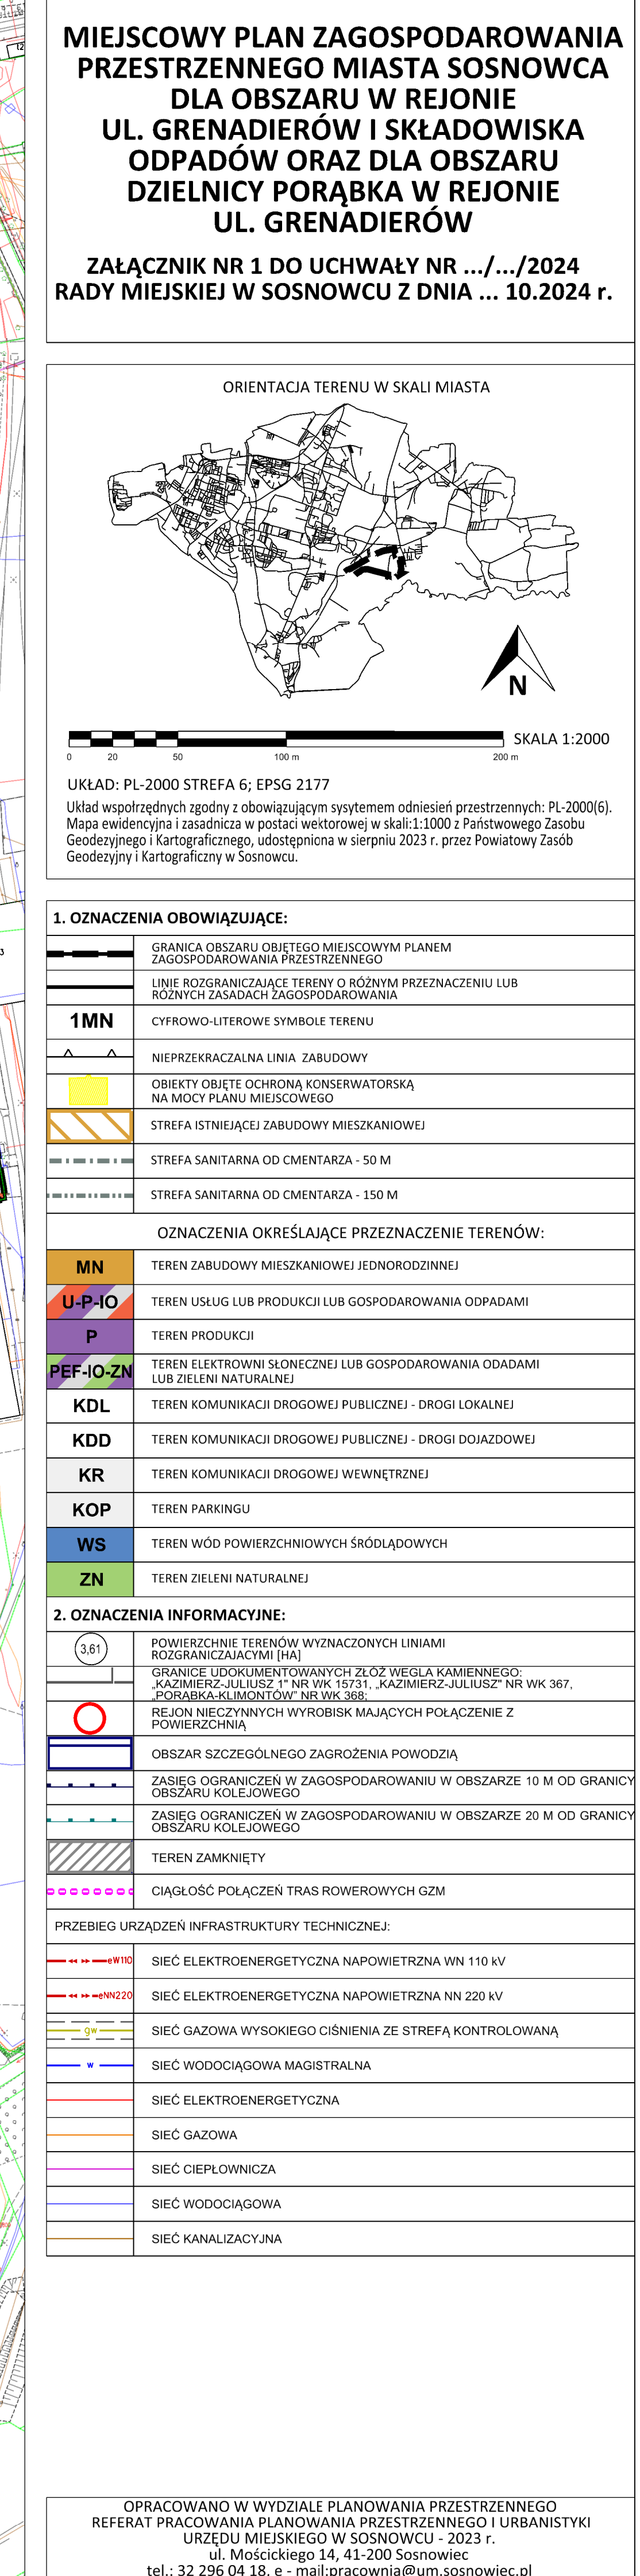


This is a complex technical drawing, likely a site plan or a zoning map from a Polish urban planning document. It depicts several distinct areas, each labeled with a code and a numerical value in parentheses. The areas are color-coded and patterned: green for some open spaces, blue for water bodies or drainage channels, purple for specific land uses, and diagonal hatching for others. Key labels include:

- 1WS**: Located at the top left, near a blue channel.
- 3ZN** (14.44): A green area on the upper left.
- 1P** (14.04): A large purple rectangular area in the center.
- 5ZN** (8.04): A green area to the right of the central purple zone.
- 6ZN** (5.66): A green area below the central purple zone.
- 7ZN** (2.96) and **8ZN** (0.19): Green areas at the bottom right.
- 1KOP** (0.62): A small green area at the very bottom left.
- 1PEF-IO-ZN** (10.06): An area with diagonal hatching on the right side.
- 2U-P-IO** (8.30) and **2KR** (0.82): Areas with diagonal hatching at the top right.
- 2P** (3.61): A purple area on the far right.

The map also shows surrounding infrastructure, including roads, railways, and existing buildings, all rendered in fine black lines. Various boundary lines, dashed and solid, delineate the different zones and individual plots.

WYPIS ZE STUDIUM UWARUNKOWAŃ I KIERUNKÓW
ZAGOSPODAROWANIA PRZESTRZENNEGO MIASTA SOSNOWCA Z
ZMIANAMI
WSKAŹNIKI ZAGOSPODAROWANIA ORAZ UŻYTKOWANIA TERENÓW:

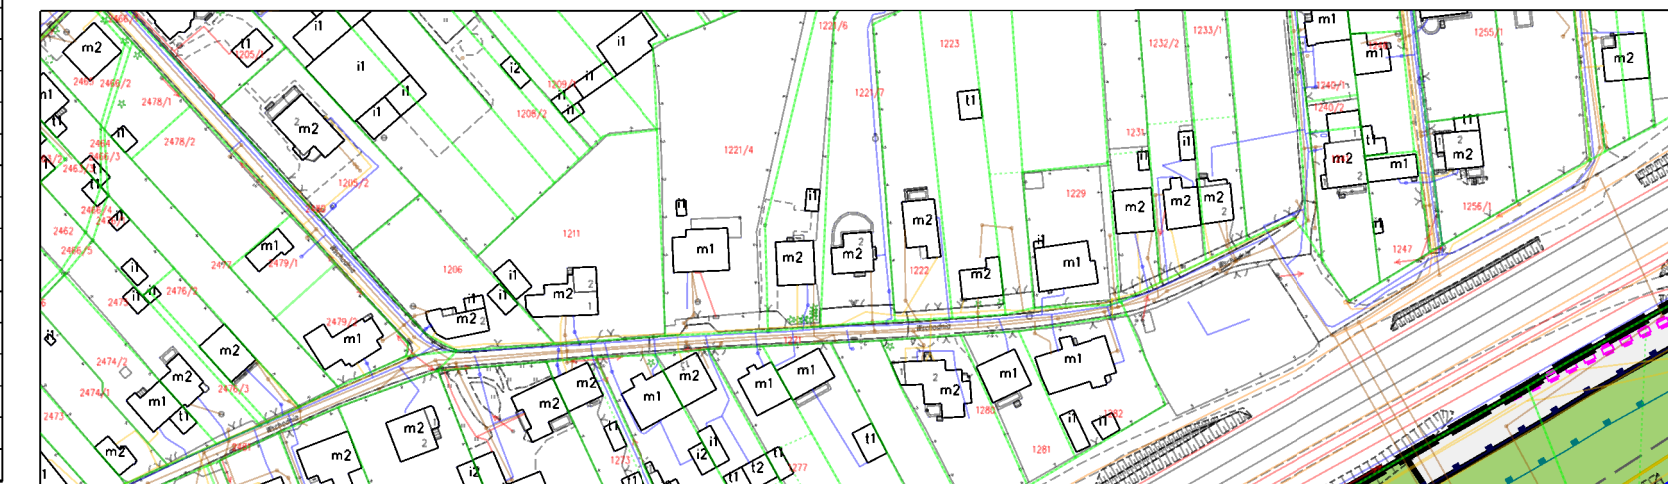

**ZAŁĄCZNIK NR 1 DO UCHWAŁY NR .../.../2024
RADY MIEJSKIEJ W SOSNOWCU Z DNIA ... 10.2024 r.**

1. OZNACZENIA OBOWIĄZUJĄCE

	GRANICA OBSZARU OBJĘTEGO MIEJSCOWYM PLANEM ZAGOSPODAROWANIA PRZESTRZENNEGO
	LINE ROZGRANICZAJĄCE TERENY O RÓŻNYM PRZELICZENIU LUB RÓŻNYCH KATEGORIACH ZAGOSPODAROWANIA
	CYFROWO-LITEROWE SYMBOLE TERENU
	NIEPRZEBKAZALNA LINA ZABUDOWY
	OBIEKTY OBJĘTE OCHRONĄ KONSERWATORSKĄ NA MOCY PLANU MIEJSCOWEGO
	STREFA ISTNIEJĄCEJ ZABUDOWY MIESZKANIOWEJ
	STREFA SANITARNIA OD CMENTARZA - 50 M
	STREFA SANITARNIA OD CMENTARZA - 150 M

OZNACZENIA OKREŚLAJĄCE PRZEZNACZENIE TERENÓW

MN	TEREN ZABUDOWY MIESZKANOWEJ/ JEDNORODZINNEJ
U-P-IO	TEREN USŁUG LUB PRODUKЦИИ LUB GOSPODAROWANIA ODPADAMI
P	TEREN PRODUKЦИИ
PEF-IO-ZN	TEREN ELEKTROWY SŁONECZNEJ LUB GOSPODAROWANIA ODPADAMI (LUB ZIELENI NATURALNE)
KDL	TEREN KOMUNIKACJI DROGOWEJ PUBLICZNEJ - DROGI LOKALNE
KDD	TEREN KOMUNIKACJI DROGOWEJ PUBLICZNEJ - DROGI DOJAZDOWEJ
KR	TEREN KOMUNIKACJI DROGOWEJ WEWNĘTRZNEJ
KOP	TEREN PARKINGU
WS	TEREN WÓD POWIERZCHNIOWYCH ŚRÓDLĄDOWYCH
ZN	TEREN ZIELENI NATURALNEJ

2. OZNACZENIA INFORMACYJNE

16	POWIERZCHNIE TERENÓW WYZNACZONYCH LINIAMI ROZGRZANIAJĄCYMI [HA] GRANICZNE UKŁADNIENIOWYCH ZŁÓŻ WIEŁGIA KAMIENNEGO: KAZIMIERZ-JULIUSZ 21 NR WK 15731, KAZIMIERZ-JULIUSZ 1 NR WK 367, PODGÓRA-KALINOWOŃ 2 NR WK 368 REJON NIECZYNNYCH WYBROSIW MAJĄCYCH POŁĄCZENIE Z POWIERZCHNIĄ
	OBZAR SZCZEGÓLNEGO ZAGROŻENIA POWODZIĄ
	ZASIEG OGRANICZENIE W ZAGOSPODAROWANIU W OBSZARZE 10 M OD GRANICZNEGO KOLEJOWEGO
	ZASIEG OGRANICZENIE W ZAGOSPODAROWANIU W OBSZARZE 20 M OD GRANICZNEGO KOLEJOWEGO
	TEREN ZAKMNIĘTY
	CIĄGŁOŚĆ POŁĄCZEN TRAS ROWEROWYCH GZM
PRZEBIEG URZĄDZEN INFRASTRUKTURY TECHNICZNEJ:	
	SIĘĆ ELEKTROENERGETYCZNA NAPOWIERZCHNI WN 110 kV
	SIĘĆ ELEKTROENERGETYCZNA NAPOWIERZCHNI WN 220 kV
	SIĘĆ GAZOWA WYSOKIEGO CIŚNIENIA ZE STREFĄ KONTROLOWANĄ
	SIĘĆ WODOCIĄGOWA MAGISTRALNA
	SIĘĆ ELEKTROENERGETYCZNA
	SIĘĆ GAZOWA
	SIĘĆ CIEPŁOWNICZA
	SIĘĆ WODOCIĄGOWA
	SIĘĆ KANALIZACYJNA

OPRACOWANO W WYDZIALE PLANOWANIA PRZESTRZENNEGO
REFERAT PRACOWNIA PLANOWANIA PRZESTRZENNEGO I URBANISTYKI
URZĘDU MIEJSKIEGO W SOSNOWCU - 2023 r.
ul. Mościckiego 14, 41-200 Sosnowiec
tel.: 32 296 04 18, e - mail:pracownia@um.sosnowiec.pl