

Projekt

z dnia 17 września 2026 r.

Zatwierdzony przez

**UCHWAŁA NR
RADY MIEJSKIEJ W SOSNOWCU**

z dnia 2026 r.

w sprawie zmiany miejscowego planu zagospodarowania przestrzennego miasta Sosnowca dla obszaru ograniczonego ulicami: DK86, K.K. Baczyńskiego oraz granicą administracyjną miasta przyjętego uchwałą nr 1404/LXXXVIII/2024 Rady Miejskiej w Sosnowcu w dniu 27 marca 2024 r. dla terenu wyznaczonego na załączniku graficznym

Na podstawie art. 18 ust. 2 pkt 5, art. 40 ust. 1 i art. 42 ustawy z dnia 8 marca 1990 r. o samorządzie gminnym (tekst jednolity Dz. U. z 2025 r., poz. 1153), art. 3 ust. 1 i art. 20 ustawy z dnia 27 marca 2003 r. o planowaniu i zagospodarowaniu przestrzennym (tekst jednolity Dz. U. z 2026 r., poz. 538), w związku z art. 66 ust. 2 i 67 ust. 3 ustawy z dnia 7 lipca 2023 r. o zmianie ustawy o planowaniu i zagospodarowaniu przestrzennym oraz zmianie niektórych innych ustaw (Dz. U. 2023 poz. 1688 z późniejszymi zmianami) po stwierdzeniu nienaruszenia ustaleń „Studium uwarunkowań i kierunków zagospodarowania przestrzennego miasta Sosnowca”, przyjętego Uchwałą Nr 369/XXXI/2016 Rady Miejskiej w Sosnowcu z dnia 19 maja 2016 r., wraz ze zmianą przyjętą Uchwałą Nr 855/LXII/2018 z dnia 26 kwietnia 2018 r. oraz Uchwałą Nr 923/LVI/2022 z dnia 31 marca 2022 r, rozstrzygając jednocześnie o sposobie realizacji, zapisanych w planie inwestycji z zakresu infrastruktury technicznej należących do zadań własnych gminy oraz zasadach ich finansowania, zgodnie z Załącznikiem Nr 2 do niniejszej uchwały,

**Rada Miejska w Sosnowcu uchwała
zmianę miejscowego planu zagospodarowania przestrzennego miasta Sosnowca dla obszaru ograniczonego ulicami: DK86, K.K. Baczyńskiego oraz granicą administracyjną miasta przyjętego uchwałą nr 1404/LXXXVIII/2024 Rady Miejskiej w Sosnowcu w dniu 27 marca 2024 r. dla terenu wyznaczonego na załączniku graficznym**

**Rozdział 1.
Przepisy ogólne**

§ 1. Uchwała obejmuje ustalenia zmiany planu zawarte w części tekstowej i w części graficznej.

§ 2. 1. Integralnym załącznikiem do niniejszej uchwały jest Załącznik Nr 1 - część graficzna - rysunek zmiany planu, obejmujący obszar, którego granice określone zostały w uchwale nr 135/VIII/2024 Rady Miejskiej w Sosnowcu z dnia 28 listopada 2024 r. o przystąpieniu do sporządzenia zmiany planu i zastępuje w tych granicach Załącznik Nr 1 do Uchwały Nr 1404/LXXXVIII/2024 Rady Miejskiej w Sosnowcu z dnia 27 marca 2024 r. w sprawie miejscowego planu zagospodarowania przestrzennego miasta Sosnowca dla obszaru ograniczonego ulicami: DK86, K.K. Baczyńskiego, oraz granicą administracyjną miasta a zmiana polega na wyznaczeniu terenu oznaczonego symbolem 14.MN;

2. Załącznik Nr 2 - Rozstrzygnięcia Rady Miejskiej w Sosnowcu dotyczące sposobu rozpatrzenia uwag wniesionych do projektu planu w trakcie wyłożenia do publicznego wglądu;

3. Integralnym załącznikiem do niniejszej uchwały jest Załącznik Nr 3, zawierający rozstrzygnięcie Rady Miejskiej w Sosnowcu dotyczące sposobu realizacji zapisanych w planie inwestycji z zakresu infrastruktury technicznej i komunikacji, które należą do zadań własnych gminy oraz zasad ich finansowania, zgodnie z przepisami o finansach publicznych;

4. Integralnym załącznikiem do niniejszej uchwały jest Załącznik Nr 4 - dane przestrzenne, o których mowa w art. 67a ust. 3 i 5 ustawy z dnia 27 marca 2003 r. o planowaniu i zagospodarowaniu przestrzennym.

Rozdział 2.
Przepisy szczegółowe

§ 3. W części tekstowej Uchwały Nr 1404/LXXXVIII/2024 Rady Miejskiej w Sosnowcu z dnia 27 marca 2024 r. w sprawie miejscowego planu zagospodarowania przestrzennego miasta Sosnowca dla obszaru ograniczonego ulicami: DK86, K.K. Baczyńskiego, oraz granicą administracyjną miasta wprowadza się następujące zmiany: w par. 16 w zdaniu wstępnym dodaje się symbol 14MN.

Rozdział 3.
Przepisy końcowe

§ 4. Uchwała podlega ogłoszeniu w Dzienniku Urzędowym Województwa Śląskiego oraz publikacji na stronie internetowej Urzędu Miejskiego w Sosnowcu.

§ 5. Wykonanie uchwały powierza się Prezydentowi Miasta Sosnowca.

§ 6. Uchwała wchodzi w życie po upływie 21 dni od dnia jej ogłoszenia w Dzienniku Urzędowym Województwa Śląskiego.

Przewodnicząca Rady Miejskiej w Sosnowcu


Anna Jedynak-Rykała

ZMIANA MIEJSCOWEGO PLANU ZAGOSPODAROWANIA PRZESTRZENNEGO MIASTA
SOSNOWCA DLA OBSZARU OGRANICZONEGO ULICAMI: DK86, K.K.BACZYŃSKIEGO ORAZ
GRANICĄ ADMINISTRACYJNĄ MIASTA PRZYJĘTEGO UCHWAŁĄ NR 1404/LXXXVIII/2024 RADY
MIEJSKIEJ W SOSNOWCU W DNIU 27 MARCA 2024 R. DLA TERENU WYZNACZONEGO
NA ZAŁĄCZNIKU GRAFICZNYM

ZAŁĄCZNIK NR 1 DO UCHWAŁY NR/2026 RADY MIEJSKIEJ W SOSNOWCU Z DNIA 2026 r.



WYRYS ZE STUDIUM UWARUNKOWAŃ I KIERUNKÓW ZAGOSPODAROWANIA PRZESTRZENNEGO MIASTA SOSNOWCA -
UCHWAŁA NR 369/XXX/2016 RADY MIEJSKIEJ W SOSNOWCU Z DNIA 19 MAJA 2016 R. WRAZ ZE ZMIANĄ ZATWIERDZONĄ
UCHWAŁĄ NR 855/LXII/2018 RADY MIEJSKIEJ W SOSNOWCU Z DNIA 26 KWIETNIA 2018 R.
I ZMIANĄ ZATWIERDZONĄ UCHWAŁĄ NR 923/LVI/2022 RADY MIEJSKIEJ W SOSNOWCU Z DNIA 31.03.2022 R.

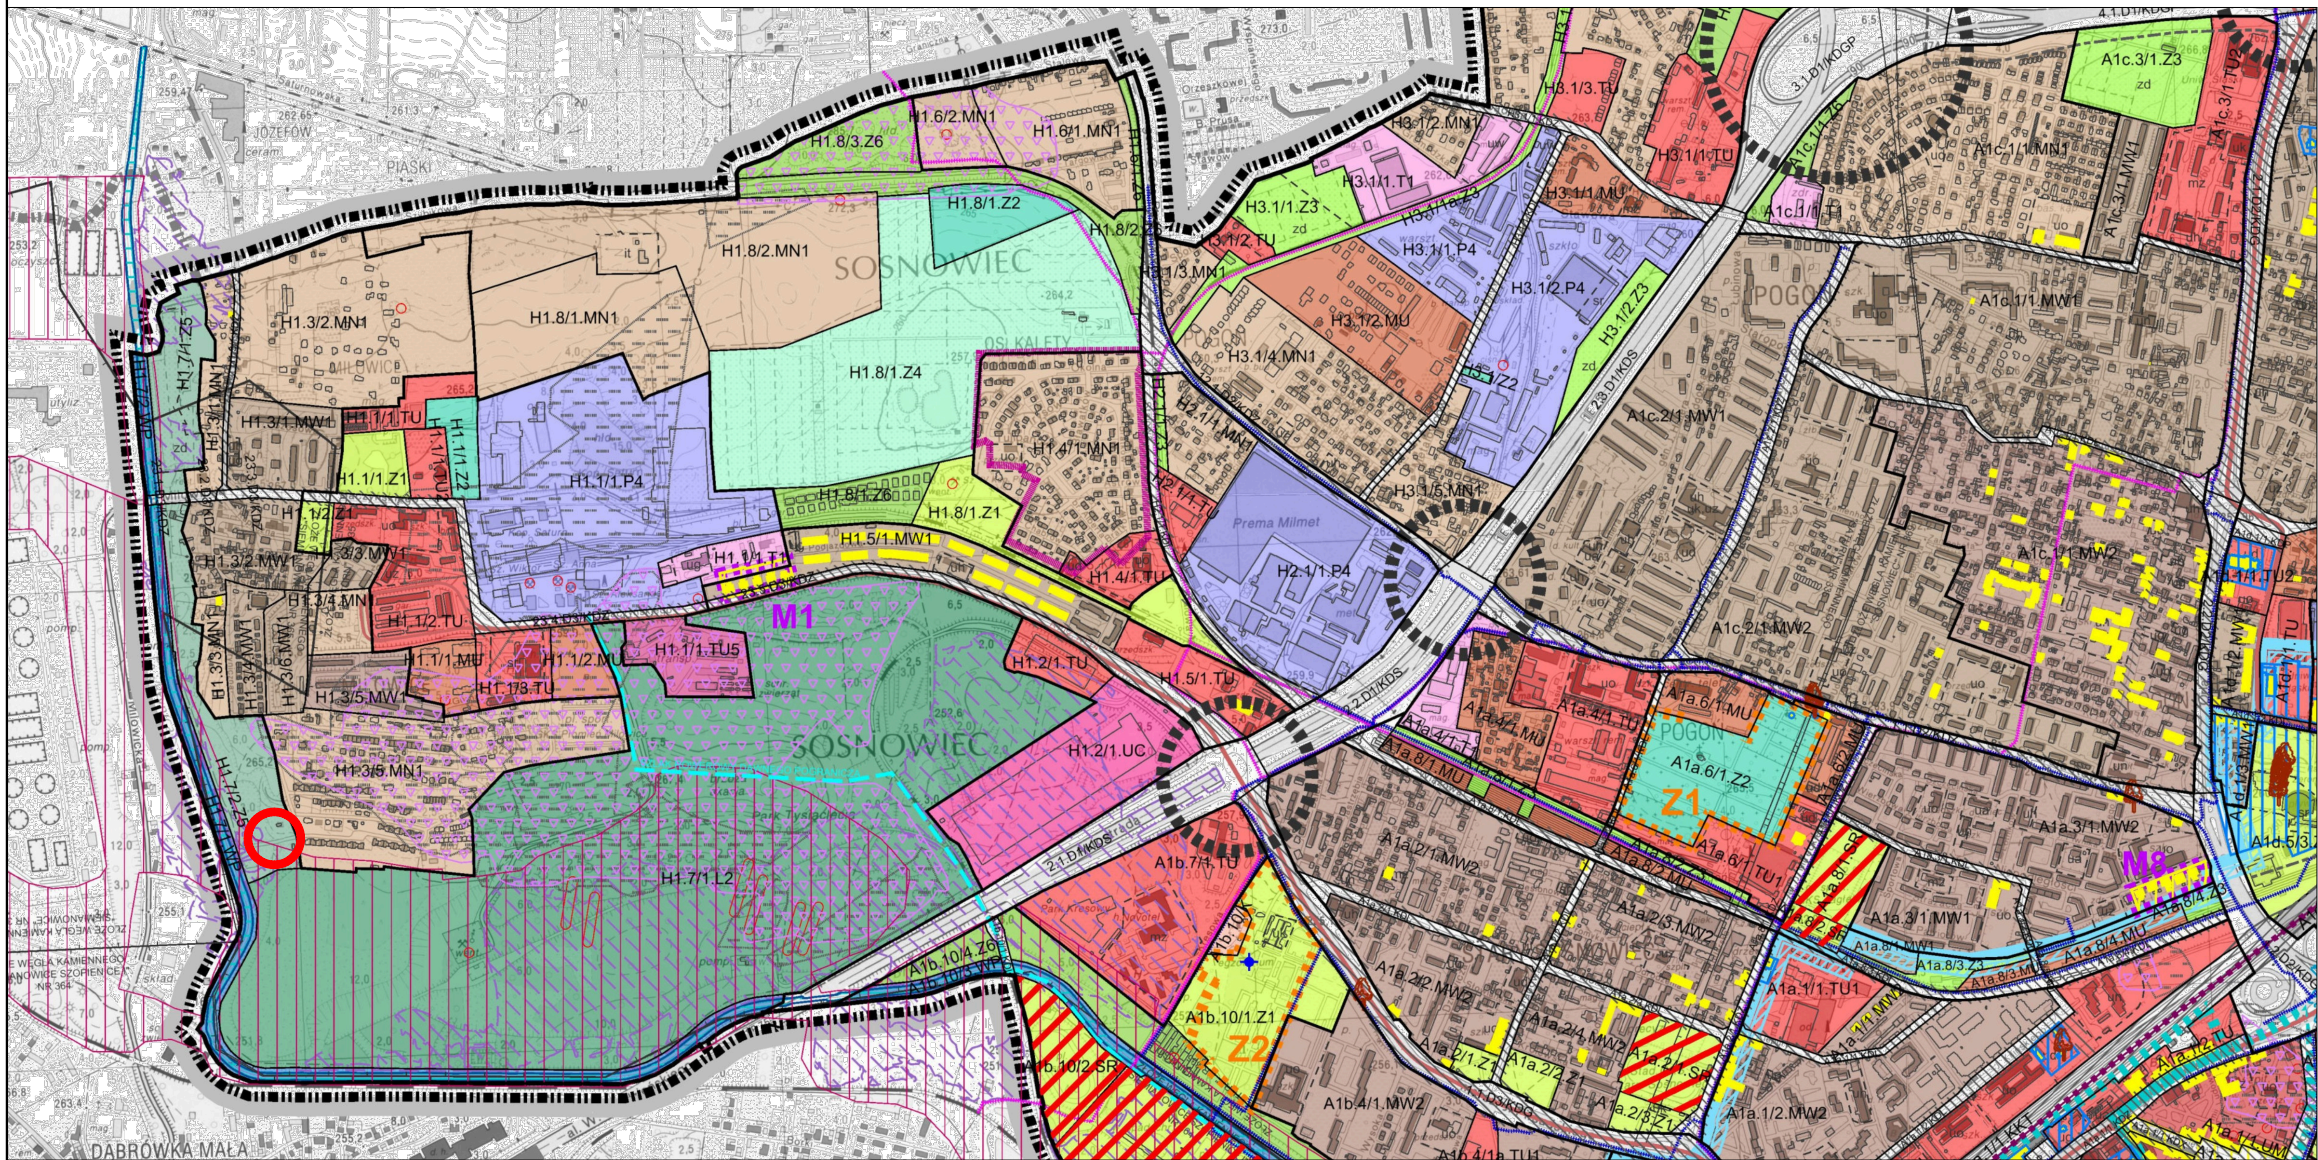

ORIENTACJA TERENU W SKALI MIASTA

SKALA 1:1000

UKŁAD: PL-2000 STREFA 6; EPSG 2177

Układ współrzędnych zgodny z obowiązującym sysytemem odniesień przestrzennych: PL-2000(6).
Mapa ewidencyjna i zasadnicza w postaci wektorowej w skali:1:1000 z Państwowego Zasobu
Geodezyjnego i Kartograficznego, udostępniona w maju 2024 r. przez Powiatowy Zespół Geodezjny i
Kartograficzny w Sosnowcu.

1. OZNACZENIA OBOWIĄZUJĄCE:

	GRANICA OBSZARU OBJĘTEGO MIEJSCOWYM PLANEM ZAGOSPODAROWANIA PRZESTRZENNEGO
	LINIE ROZGRANICZAJĄCE TERENY O RÓŻNYM PRZEZNACZENIU LUB RÓŻNYCH ZASADACH ZAGOSPODAROWANIA
1U	CYFROWO-LITEROWE SYMBOLE TERENU
	NIEPRZEKRACZALNE LINIE ZABUDOWY

OZNACZENIA OKREŚLAJĄCE PRZEZNACZENIE TERENÓW:

MN	TEREN ZABUDOWY MIESZKANIOWEJ JEDNORODZINNEJ
----	---

2. OZNACZENIA INFORMACYJNE:

1,17	POWIERZCHNIE TERENÓW WYZNACZONYCH LINIAMI ROZGRANICZAJACYMI [HA]
	GRANICE UDOKUMENTOWANYCH ZŁÓŻ WĘGLA KAMIENNEGO: „SOSNOWIEC” NR: WK 369, „SATURN Z GRUPY 800” NR: WK 335,

PRZEBIEG URZĄDZEŃ INFRASTRUKTURY TECHNICZNEJ:

	SIEĆ ELEKTROENERGETYCZNA NAPOWIETRZNA WN 110KV
	SIEĆ ELEKTROENERGETYCZNA NAPOWIETRZNA SN
	SIEĆ ELEKTROENERGETYCZNA
	SIEĆ GAZOWA
	SIEĆ CIEPŁOWNICZA
	SIEĆ WODOCIĄGOWA
	SIEĆ KANALIZACYJNA

OPRACOWANO W WYDZIALE PLANOWANIA PRZESTRZENNEGO
REFERAT PRACOWANIA PLANOWANIA PRZESTRZENNEGO I URBANISTYKI
URZĘDU MIEJSKIEGO W SOSNOWCU
ul. I. Mościckiego 14, 41-200 Sosnowiec
tel.: 32 296 04 18, e - mail:pracownia@um.sosnowiec.pl

H1.7/1.WP	WP	-	-	-	-	-
H1.7/2.WP	WP	-	-	-	-	-
H1.7/1.Z5	Z5	-	-	zd	-	-
H1.7/2.Z5	Z5	-	-	-	-	-

MW1	TERENY MIESZKANIOWE WIELORODZINNE
MW2	TERENY MIESZKANIOWE WIELORODZINNE Z USŁUGAMI
MN1	TERENY MIESZKANIOWE JEDNORODZINNE
MN2	TERENY MIESZKANIOWE JEDNORODZINNE Z USŁUGAMI
MZ	TERENY MIESZKALNICTWA ZBIOROWEGO
MU	TERENY MIESZKANIOWO - USŁUGOWE
TU	TERENY USŁUG
TU1	TERENY USŁUG KOMERCYJNYCH
TU2	TERENY USŁUG PUBLICZNYCH
TU3	TERENY USŁUG WYSTAWIENNICZYCH
TU4	TERENY USŁUG PRODUKCYJNYCH
TU5	TERENY USŁUG KOMUNALNYCH
UC	TERENY USŁUG I HANDLU O POWIERZCHNI SPRZEDAŻY POWYŻEJ 2000 M²
UM	TERENY USŁUGOWO - MIESZKANIOWE
K	TERENY USŁUG KOMUNIKACJI
T1	TERENY USŁUG TECHNICZNO - TRANSPORTOWYCH
SR	TERENY USŁUG SPORTU I REKREACJI
SW	TERENY USŁUG REKREACJI I WYPOCZYNKU
TP	TERENY PRZEMYSŁOWE - WSZELKIEJ DZIAŁALNOŚCI PRZEMYSŁOWEJ
P1	TERENY PRZEMYSŁOWE
P2	TERENY PRODUKCYJNE
P3	TERENY INNOWACYJNYCH TECHNOLOGII
P4	TERENY PRODUKCJI NIEUCIAŹLIWEJ
TI	TERENY INFRASTRUKTURY TECHNICZNEJ - ENERGETYKI, WODOCIĄGÓW, CIEPŁOWNICTWA, OCZYSZCZALNI ŚCIEKÓW I GOSPODARKI ODPADAMI
L1	TERENY LASÓW
L2	TERENY PARKÓW LEŚNYCH
Z1	TERENY ZIELENI URZĄDZONEJ OBSZARU ZURBANIZOWANEGO
Z2	TERENY CMENTARZY
Z3	TERENY ZIELENI POZOSTAŁEJ OBSZARU ZURBANIZOWANEGO
Z4	TERENY OGRODÓW DZIAŁKOWYCH
Z5	TERENY ZIELENI POZOSTAŁEJ OBSZARU NIEZURBANIZOWANEGO
Z6	TERENY ZIELENI BUFOROWEJ
WS	TERENY WÓD POWIERZCHNIOWYCH STOJĄCE
WP	TERENY WÓD POWIERZCHNIOWYCH PŁYNĄCE
KDS	TERENY DRÓG EKSPRESOWYCH
KDGP	TERENY DRÓG GŁÓWNYCH RUCHU PRZYSPIESZONEGO
KDG	TERENY DRÓG GŁÓWNYCH
KDZ	TERENY DRÓG ZBIORCZYCH
KDL	TERENY DRÓG LOKALNYCH
KDD	TERENY DRÓG DOJAZDOWYCH
KDX	TERENY DRÓG PIESZYCH I PIESZO-JEZDNYCH
KDP	TERENY PLACÓW
KKT	TERENY KOLEI

TERENY ELEMENTARNE:

ua	TERENY USŁUG ADMINISTRACJI
uk	TERENY USŁUG KULTURY
ud	TERENY USŁUG KULTU RELIGIJNEGO
uo	TERENY USŁUG OŚWIATY I EDUKACJI
un	TERENY USŁUG NAUKI I SZKOLNICTWA WYŻSZEGO
uz	TERENY USŁUG ZDROWIA, OPIEKI ZDROWOTNEJ I OPIEKI SPOŁECZNEJ
ut	TERENY USŁUG TELEKOMUNIKACJI
up	TERENY USŁUG SŁUŻB PUBLICZNYCH
kp	TERENY USŁUG TRANSPORTU PUBLICZNEGO
sr	TERENY USŁUG SPORTU I REKREACJI
it	TERENY INFRASTRUKTURY TECHNICZNEJ
zd	TERENY OGRODKÓW DZIAŁKOWYCH
uh	TERENY USŁUG HANDLU DETALICZNEGO
uw	TERENY USŁUG HANDLU HURTOWEGO
ug	TERENY USŁUG GASTRONOMII
mw	TERENY ZABUDOWY MIESZKANIOWEJ
mn	TERENY ZABUDOWY MIESZKANIOWEJ JEDNORODZINNEJ
mz	TERENY ZABUDOWY ZAMIESZKANIA ZBIOROWEGO
p	TERENY ZABUDOWY PRZEMYSŁOWEJ
	OBSZARY PRZESTRZENI PUBLICZNEJ O CHARAKTERZE OGÓLNOMIEJSKIM

Załącznik nr 2 do uchwały nr

Rady Miejskiej w Sosnowcu

z dnia.....2026 r.

**Rozstrzygnięcie Rady Miejskiej w Sosnowcu dotyczące sposobu rozpatrzenia nieuwzględnionych uwag
wniesionych do projektu zmian planu.**

Do projektu nie wpłynęła żadna uwaga.

Załącznik nr 3 do uchwały nr

Rady Miejskiej w Sosnowcu

z dnia.....2026 r.

Rozstrzygnięcie Rady Miejskiej w Sosnowcu dotyczące sposobu realizacji zapisanych w planie inwestycji z zakresu infrastruktury technicznej i komunikacji, które należą do zadań własnych gminy oraz zasad ich finansowania, zgodnie z przepisami o finansach publicznych

W ramach terenu objętego miejscowym planem zagospodarowania przestrzennego, nie przewiduje się realizacji inwestycji z zakresu infrastruktury technicznej i komunikacji, należących do zadań własnych gminy.

Załącznik nr 4 do uchwały Nr

Rady Miejskiej w Sosnowcu

z dnia 2026 r.

Zalacznik4.gml

Dane przestrzenne, o których mowa w art. 67a ust. 3 i 5 ustawy z dnia 27 marca 2003 r. o planowaniu i zagospodarowaniu przestrzennym (Dz. U. z 2026 r., poz. 538), zostaną ujawnione po kliknięciu w ikonę.

UZASADNIENIE

Uzasadnienie do Uchwały nr Rady Miejskiej w SOSNOWCU z dnia 2026 r.

w sprawie zmiany miejscowego planu zagospodarowania przestrzennego miasta Sosnowca dla obszaru ograniczonego ulicami: DK86, K.K. Baczyńskiego oraz granicą administracyjną miasta przyjętego uchwałą nr 1404/LXXXVIII/2024 Rady Miejskiej w Sosnowcu w dniu 27 marca 2024 r. dla terenu wyznaczonego na załączniku graficznym

Do sporządzenia miejscowego planu zagospodarowania przestrzennego miasta Sosnowca jw. przystąpiono 28 listopada 2024 r. roku zgodnie z Uchwałą Nr 135/VIII/2024 Rady Miejskiej w Sosnowcu inicjującą przystąpienie do sporządzania zmiany planu.

W/w uchwała obejmuje teren, dla którego zostały wydane decyzje o warunkach zabudowy i zagospodarowania terenu:

1. Nr 220/17/w z dnia 27 września 2017 r. - Budowa 7 budynków mieszkalnych wielorodzinnych (20 segmentów) z infrastrukturą techniczną, drogową i parkingami na działkach nr ew. 5725/3, 5725/2, 6518/1, 7413/2, 6518/2, 7414/1, 7413/3, 6518/3, 7414/2, 7413/4, 6518/4, 7414/3, 7413/5, 6518/5, 7414/4, 7413/6, 6518/6, 7414/5, 7413/7, 7413/12, 6518/7, 7414/6, 7413/8, 7413/9, 7413/13, 7414/7, 7413/10, 7413/14, 7414/8, 6518/9, 7413/11, 7415/1, 6526/1, 7415/2, 6532/3, 6518/8, 6518/10 obręb 0009 przy ul. Kolonia Pekin i ul. Słonecznej w Sosnowcu
2. Nr 71/23/w z dnia 29 sierpnia 2024 r. - budowa budynku mieszkalnego jednorodzinnego na działce nr 6532/6 obręb 0009 przy ul. Przygranicznej 35a w Sosnowcu

W związku z powyższym zdecydowano o wyznaczeniu terenu zabudowy mieszkaniowej, który jest kontynuacją zabudowy funkcjonującej po drugiej stronie ulicy realizując ustalenia wydanych decyzji o warunkach zabudowy i zagospodarowania terenu.

Zapisy i ustalenia przyjęte w zmianie planu miejscowego nie naruszają ustaleń obowiązującego Studium uwarunkowań i kierunków zagospodarowania przestrzennego miasta Sosnowca. Wyznaczone w studium kierunki rozwoju dotyczą wprowadzenia terenów zielonych jednakże zapis studium o możliwości wprowadzenia ustaleń w planie miejscowym związanych z wydanymi decyzjami o warunkach zabudowy i zagospodarowania terenu powoduje, że nie ma tutaj naruszeń ustaleń obowiązującego jeszcze studium...

Plan miejscowy sporządzono w trybie określonym w art. 17 ustawy z dnia 27 marca 2003 r. o planowaniu i zagospodarowaniu przestrzennym (Dz. U. z 2026 r., poz. 583 z późniejszymi zmianami) przy zapewnieniu na każdym etapie udziału społeczeństwa tj.: zawiadomiono o przystąpieniu do sporządzenia zmiany miejscowego planu zagospodarowania przestrzennego jednostki zobligowane do uzgodnienia i zaopiniowania projektu planu, ogłoszono w miejscowej prasie oraz obwieszczo na tablicy ogłoszeń Urzędu Miejskiego, stronie internetowej Urzędu Miejskiego i w Biuletynie Informacji Publicznej o przystąpieniu do sporządzenia miejscowego planu zagospodarowania przestrzennego oraz o możliwości składania wniosków. W wyznaczonym terminie wpłynął jeden wniosek, który został częściowo w ramach opracowywanego planu miejscowego. Uzyskano pozytywne opinie i uzgodnienia z właściwymi jednostkami ustalonymi w ustawie o planowaniu i zagospodarowaniu przestrzennym. Odstąpiono od przeprowadzenia strategicznej oceny oddziaływania na środowisko. Projekt planu był poddany konsultacjom społecznym w okresie 28 dni w trakcie których przyjęto formy konsultacji jako zbieranie uwag, dyżur projektanta, spotkanie otwarte. Ogłoszenie o przeprowadzeniu konsultacji społecznych zamieszczono w miejscowej prasie, na tablicy ogłoszeń Urzędu Miejskiego, stronie internetowej Urzędu Miejskiego i w Biuletynie Informacji Publicznej. W ogłoszeniu podano okres, w którym dostępny był projekt planu, oraz terminy wszystkich form konsultacji społecznych.

Art. 15 ust 2 ustawy z dnia 27 marca 2003 r. o planowaniu i zagospodarowaniu przestrzennym (tekst jednolity Dz. U. 2026 poz. 583 z późniejszymi zmianami) określa obowiązkowe ustalenia, jakie powinien zawierać każdy plan miejscowy. Z uwagi na zakres zmiany miejscowego planu nie zawiera on wszystkich ustaleń wymienionych w 13 punktach wymienionych w ust. 2. Spowodowane jest to brakiem możliwości i potrzeb formułowania takich ustaleń, które wprost nie są związane z wyznaczonym obszarem.

W opracowanym dokumencie projektu zmiany miejscowego planu zagospodarowania przestrzennego miasta Sosnowca dla obszaru ograniczonego ulicami: DK86, K.K. Baczyńskiego oraz granicą administracyjną miasta przyjętego uchwałą nr 1404/LXXXVIII/2024 Rady Miejskiej w Sosnowcu w dniu 27 marca 2024 r. dla terenu wyznaczonego na załączniku graficznym spełniono wszelkie wymogi wynikające z ustawy o planowaniu i zagospodarowaniu przestrzennym, a w tym:

1. potrzeby zrównoważonego rozwoju oraz wymagania ładu przestrzennego, w tym urbanistyki i architektury – poprzez określenie zasad zagospodarowania w tym wyznaczenie linii zabudowy;
2. walory architektoniczne i krajobrazowe – poprzez określenie zasad zagospodarowania;
3. wymagania ochrony środowiska w tym gospodarowania wodami i ochrony gruntów rolnych i leśnych, ochrony złóż kopalin, zmniejszania podatności na zmiany klimatu - nie dotyczy;
4. wymagania ochrony dziedzictwa kulturowego i zabytków oraz dóbr kultury współczesnej – nie ustalono – brak obiektów i obszarów koniecznych do objęcia ochroną;
5. wymagania ochrony zdrowia oraz bezpieczeństwa ludzi i mienia a także potrzeby osób ze szczególnymi potrzebami, o których mowa w ustawie z dnia 19 lipca 2019 r. o zapewnianiu dostępności osobom ze szczególnymi potrzebami (Dz. U. z 2022 r. poz. 2240 oraz z 2024 r. poz. 731) - nie dotyczy;
6. walory ekonomiczne przestrzeni związane są ze zmianą zasad zagospodarowania;
7. prawo własności zostało uwzględnione poprzez analizę i uwzględnienie aktualnego stanu własności;
8. potrzeby obronności i bezpieczeństwa państwa zostały uwzględnione poprzez realizacji ustaleń planu i ich realizację;
9. potrzeby interesu publicznego zostały uwzględnione poprzez akceptację zaproponowanego sposobu zagospodarowania terenów;
10. potrzeby w zakresie rozwoju infrastruktury technicznej, w szczególności sieci szerokopasmowych - nie dotyczy;
11. zapewnienie udziału społeczeństwa w pracach nad zmianą miejscowego planu zagospodarowania przestrzennego przy użyciu środków komunikacji elektronicznej zostało uwzględnione poprzez zawiadamianie o kolejnych etapach procedury sporządzania miejscowego planu na stronach internetowych miasta i BIP oraz umożliwienie składania uwag drogą elektroniczną;
12. zachowanie jawności i przejrzystości procedur planistycznych zostało uwzględnione poprzez zawiadamianie o kolejnych etapach procedury sporządzania miejscowego planu na stronach internetowych miasta i BIP;
13. potrzebę zapewnienia odpowiedniej ilości i jakości wody, do celów zaopatrzenia ludności – wprowadzono zapisy odnoszące się do kwestii realizacji infrastruktury technicznej
14. potrzeby zapobiegania poważnym awariom i ograniczania ich skutków dla zdrowia ludzkiego i środowiska - nie dotyczy;
15. potrzeby związane z kształtowaniem rolniczej przestrzeni produkcyjnej i rozwoju produkcji rolniczej - nie dotyczy;
16. ochronę istniejącego stanu zagospodarowania terenu, jak i zmian w zakresie jego zagospodarowania, a także analizy ekonomiczne, środowiskowe i społeczne zostały uwzględnione poprzez akceptację stanu istniejącego i dostosowanie zapisów zmiany planu do jego stanu i stanu zmieniającego się;
17. kształtowanie struktur przestrzennych, w przypadku sytuowania nowej zabudowy, przy uwzględnieniu dążenia do minimalizowania transportochłonności układu przestrzennego – teren zlokalizowany w dzielnicy w sąsiedztwie przystanków komunikacji miejskiej;
18. lokalizowanie nowej zabudowy mieszkaniowej w sposób umożliwiający mieszkańcom maksymalne wykorzystanie publicznego transportu zbiorowego, jako podstawowego środka transportu – nie dotyczy;
19. zapewnianie rozwiązań przestrzennych, ułatwiających przemieszczanie się pieszych i rowerzystów zostało uwzględnione poprzez przyjęte ustalenia dopuszczające lokalizację tras pieszych i rowerowych;
20. dążenie do planowania i lokalizowania nowej zabudowy na obszarach o w pełni wykształconej zwartej strukturze funkcjonalno-przestrzennej, w granicach jednostki osadniczej w rozumieniu art. 2 pkt 1 ustawy z dnia 29 sierpnia 2003 r. o urzędowych nazwach miejscowości i obiektów fizjograficznych (Dz. U. z 2003 r. Nr 166, poz. 1612 oraz Dz. U. z 2005 r. Nr 17, poz. 141) lub na terenach pozostałych wyłącznie w sytuacji braku dostatecznej ilości terenów przeznaczonych pod dany rodzaj zabudowy położonych na obszarach o zwartej strukturze funkcjonalno-przestrzennej - lokalizacja obszaru planu znajduje się w dzielnicy silnie zurbanizowanej.

Wyniki analizy zmian w zagospodarowaniu przestrzennym miasta, o której mowa w art. 32 ust. 1 ustawy o planowaniu i zagospodarowywaniu przestrzennym, przyjętej uchwałą nr 857/LI/2021 Rady Miejskiej w Sosnowcu z dnia 20 grudnia 2021 r. w sprawie aktualności studium uwarunkowań i kierunków zagospodarowania przestrzennego Gminy Sosnowiec oraz miejscowych planów zagospodarowania przestrzennego, stanowiły o konieczności realizacji miejscowych planów zagospodarowania przestrzennego z uwzględnieniem bieżących zmian zachodzących w zagospodarowaniu przestrzennym,

W opracowanej analizie skutków finansowych stwierdzono, że po stronie gminy nie przewiduje się wydatków z tytułu realizacji zadań własnych gminy w związku z istniejącą infrastrukturą na danym terenie.

Uchwała w sprawie zmiany miejscowego planu zagospodarowania przestrzennego miasta Sosnowca dla obszaru ograniczonego ulicami: DK86, K.K. Baczyńskiego oraz granicą administracyjną miasta przyjętego uchwałą nr 1404/LXXXVIII/2024 Rady Miejskiej w Sosnowcu w dniu 27 marca 2024 r. dla terenu wyznaczonego na załączniku graficznym zawiera wszystkie obligatoryjne elementy wymagane ustawą o planowaniu i zagospodarowaniu przestrzennym.

Projekt zmiany miejscowego planu zagospodarowania przestrzennego miasta Sosnowca dla obszaru ograniczonego ulicami: DK86, K.K. Baczyńskiego oraz granicą administracyjną miasta przyjętego uchwałą nr 1404/LXXXVIII/2024 Rady Miejskiej w Sosnowcu w dniu 27 marca 2024 r. dla terenu wyznaczonego na załączniku graficznym został sporządzony pod kierunkiem osoby spełniającej warunki ustanowione w art. 5 ustawy z dnia 27 marca 2003 r. o planowaniu i zagospodarowaniu przestrzennym (Dz. U. z 2017 r., poz. 1073 ze zm.) - mgr inż. arch. Annę Kłoszewską - Wanik, która nabyła uprawnienia urbanistyczne nr 1634 na podstawie art. 51 ustawy z dnia 7 lipca 1994 r. o zagospodarowaniu przestrzennym (Dz. U. z 1999 r. Nr 15, poz. 139 z późn. zm.), posiada kwalifikacje do wykonywania zawodu urbanisty na terytorium Rzeczypospolitej Polskiej uzyskane na podstawie ustawy z dnia 15 grudnia 2000 r. - była członkiem śląskiej Izby Urbanistów - KT-243 (tekst jedn.: Dz. U. z 2014 r. poz. 1946 z późn. zm.) oraz posiada dyplom ukończenia studiów wyższych w zakresie architektura i urbanistyka wraz z dyplomem studiów podyplomowych w zakresie planowania przestrzennego, urbanistyki i gospodarki przestrzennej.

Z upoważnienia Prezydenta Miasta Sosnowca
NACZELNIK WYDZIAŁU PLANOWANIA
PRZESTRZENNEGO
mgr inż. arch. Anna Kłoszewska – Wanik