

Projekt

z dnia 23 marca 2026 r.

Zatwierdzony przez

**UCHWAŁA NR
RADY MIEJSKIEJ W SOSNOWCU**

z dnia 2026 r.

w sprawie zmiany miejscowego planu zagospodarowania przestrzennego miasta Sosnowca dla obszaru ograniczonego ulicami: DK86, K.K. Baczyńskiego oraz granicą administracyjną miasta przyjętego uchwałą nr 1404/LXXXVIII/2024 Rady Miejskiej w Sosnowcu w dniu 27 marca 2024 r., w części tekstowej i graficznej dla terenu oznaczonego symbolem 1N oraz fragmentu terenów oznaczonych symbolami 2U i 3U, wyznaczonych na załączniku graficznym

Na podstawie art. 18 ust. 2 pkt 5, art. 40 ust. 1 i art. 42 ustawy z dnia 8 marca 1990 r. o samorządzie gminnym (tekst jednolity Dz. U. z 2025 r., poz. 1153), art. 3 ust. 1 i art. 20 ustawy z dnia 27 marca 2003 r. o planowaniu i zagospodarowaniu przestrzennym (tekst jednolity Dz. U. z 2024 r., poz. 1130 z późn. zm.), w związku z art. 66 ust. 2 i 67 ust. 3 ustawy z dnia 7 lipca 2023 r. o zmianie ustawy o planowaniu i zagospodarowaniu przestrzennym oraz zmianie niektórych innych ustaw (Dz. U. 2023 poz. 1688 z późniejszymi zmianami) po stwierdzeniu nienaruszenia ustaleń „Studium uwarunkowań i kierunków zagospodarowania przestrzennego miasta Sosnowca”, przyjętego Uchwałą Nr 369/XXXI/2016 Rady Miejskiej w Sosnowcu z dnia 19 maja 2016 r., wraz ze zmianą przyjętą Uchwałą Nr 855/LXII/2018 z dnia 26 kwietnia 2018 r. oraz Uchwałą Nr 923/LVI/2022 z dnia 31 marca 2022 r, rozstrzygając jednocześnie o sposobie realizacji, zapisanych w planie inwestycji z zakresu infrastruktury technicznej należących do zadań własnych gminy oraz zasadach ich finansowania, zgodnie z Załącznikiem Nr 2 do niniejszej uchwały,

**Rada Miejska w Sosnowcu uchwała
zmianę miejscowego planu zagospodarowania przestrzennego miasta Sosnowca dla obszaru ograniczonego ulicami: DK86, K.K. Baczyńskiego oraz granicą administracyjną miasta przyjętego uchwałą nr 1404/LXXXVIII/2024 Rady Miejskiej w Sosnowcu w dniu 27 marca 2024 r., w części tekstowej i graficznej dla terenu oznaczonego symbolem 1N oraz fragmentu terenów oznaczonych symbolami 2U i 3U, wyznaczonych na załączniku graficznym**

**Rozdział 1.
Przepisy ogólne**

§ 1. Uchwała obejmuje ustalenia zmiany planu zawarte w treści uchwały i na rysunku planu, stanowiące tekst zmiany planu i rysunek zmiany planu.

§ 2. 1. Integralnym załącznikiem do niniejszej uchwały jest Załącznik Nr 1 - rysunek zmiany planu, obejmujący obszar, którego granice określone zostały w uchwale o przystąpieniu do sporządzenia zmiany planu i zastępuje w tych granicach Załącznik Nr 1 do Uchwały Nr 1404/LXXXVIII/2024 Rady Miejskiej w Sosnowcu z dnia 27 marca 2024 r. w sprawie miejscowego planu zagospodarowania przestrzennego miasta Sosnowca dla obszaru ograniczonego ulicami: DK86, K.K. Baczyńskiego, oraz granicą administracyjną miasta a zmiana obejmuje zmianę przebiegu linii zabudowy w ramach wyznaczonych terenów 2U i 3U.

2. Integralnym załącznikiem do niniejszej uchwały jest Załącznik Nr 2, zawierający rozstrzygnięcie Rady Miejskiej w Sosnowcu dotyczące sposobu realizacji zapisanych w planie inwestycji z zakresu infrastruktury technicznej i komunikacji, które należą do zadań własnych gminy oraz zasad ich finansowania, zgodnie z przepisami o finansach publicznych.

3. Integralnym załącznikiem do niniejszej uchwały jest Załącznik Nr 3 - dane przestrzenne, o których mowa w art. 67a ust. 3 i 5 ustawy z dnia 27 marca 2003 r. o planowaniu i zagospodarowaniu przestrzennym.

Rozdział 2.

Przepisy szczegółowe

§ 3. W części tekstowej Uchwały Nr 1404/LXXXVIII/2024 Rady Miejskiej w Sosnowcu z dnia 27 marca 2024 r. w sprawie miejscowego planu zagospodarowania przestrzennego miasta Sosnowca dla obszaru ograniczonego ulicami: DK86, K.K. Baczyńskiego, oraz granicą administracyjną miasta wprowadza się następujące zmiany:

- 1) w par. 6 ust. 2 pkt. 1 lit. a na końcu zdania skreśla się przecinek i dodaje się zapis o treści: "nie dotyczy terenu oznaczonego symbolem 1N,";
- 2) w par. 6 ust. 2 pkt. 2 lit a tiret pierwszy na końcu zdania skreśla się przecinek i dodaje się zapis o treści: "nie dotyczy terenu oznaczonego symbolem 1N,";
- 3) w par. 27 pkt. 3 lit. d otrzymuje brzmienie: "wysokość zabudowy: maksymalnie 14,0 m, w tym wysokość budynków 14,0m,".

Rozdział 3.


Przepisy końcowe

§ 4. Uchwała podlega ogłoszeniu w Dzienniku Urzędowym Województwa Śląskiego oraz publikacji na stronie internetowej Urzędu Miejskiego w Sosnowcu.


§ 5. Wykonanie uchwały powierza się Prezydentowi Miasta Sosnowca.

§ 6. Uchwała wchodzi w życie po upływie 21 dni od dnia jej ogłoszenia w Dzienniku Urzędowym Województwa Śląskiego.

ZMIANA MIEJSCOWEGO PLANU ZAGOSPODAROWANIA PRZESTRZENNEGO MIASTA
SOSNOWCA DLA OBSZARU OGRANICZONEGO ULICAMI: DK86, K.K.BACZYŃSKIEGO ORAZ
GRANICĄ ADMINISTRACYJNĄ MIASTA PRZYJĘTEGO UCHWAŁĄ NR 1404/LXXXVIII/2024 RADY
MIEJSKIEJ W SOSNOWCU W DNIU 27 MARCA 2024 R. W CZĘŚCI TEKSTOWEJ I GRAFICZNEJ DLA
TERENU OZNACZONEGO SYMBOLEM 1N ORAZ FRAGMENTU TERENÓW OZNACZONYCH
SYMBOLAMI 2U I 3U, WYZNACZONYCH NA ZAŁĄCZNIKU GRAFICZNYM
ZAŁĄCZNIK NR 1 DO UCHWAŁY NR/2026 RADY MIEJSKIEJ W SOSNOWCU Z DNIA 2026 r.

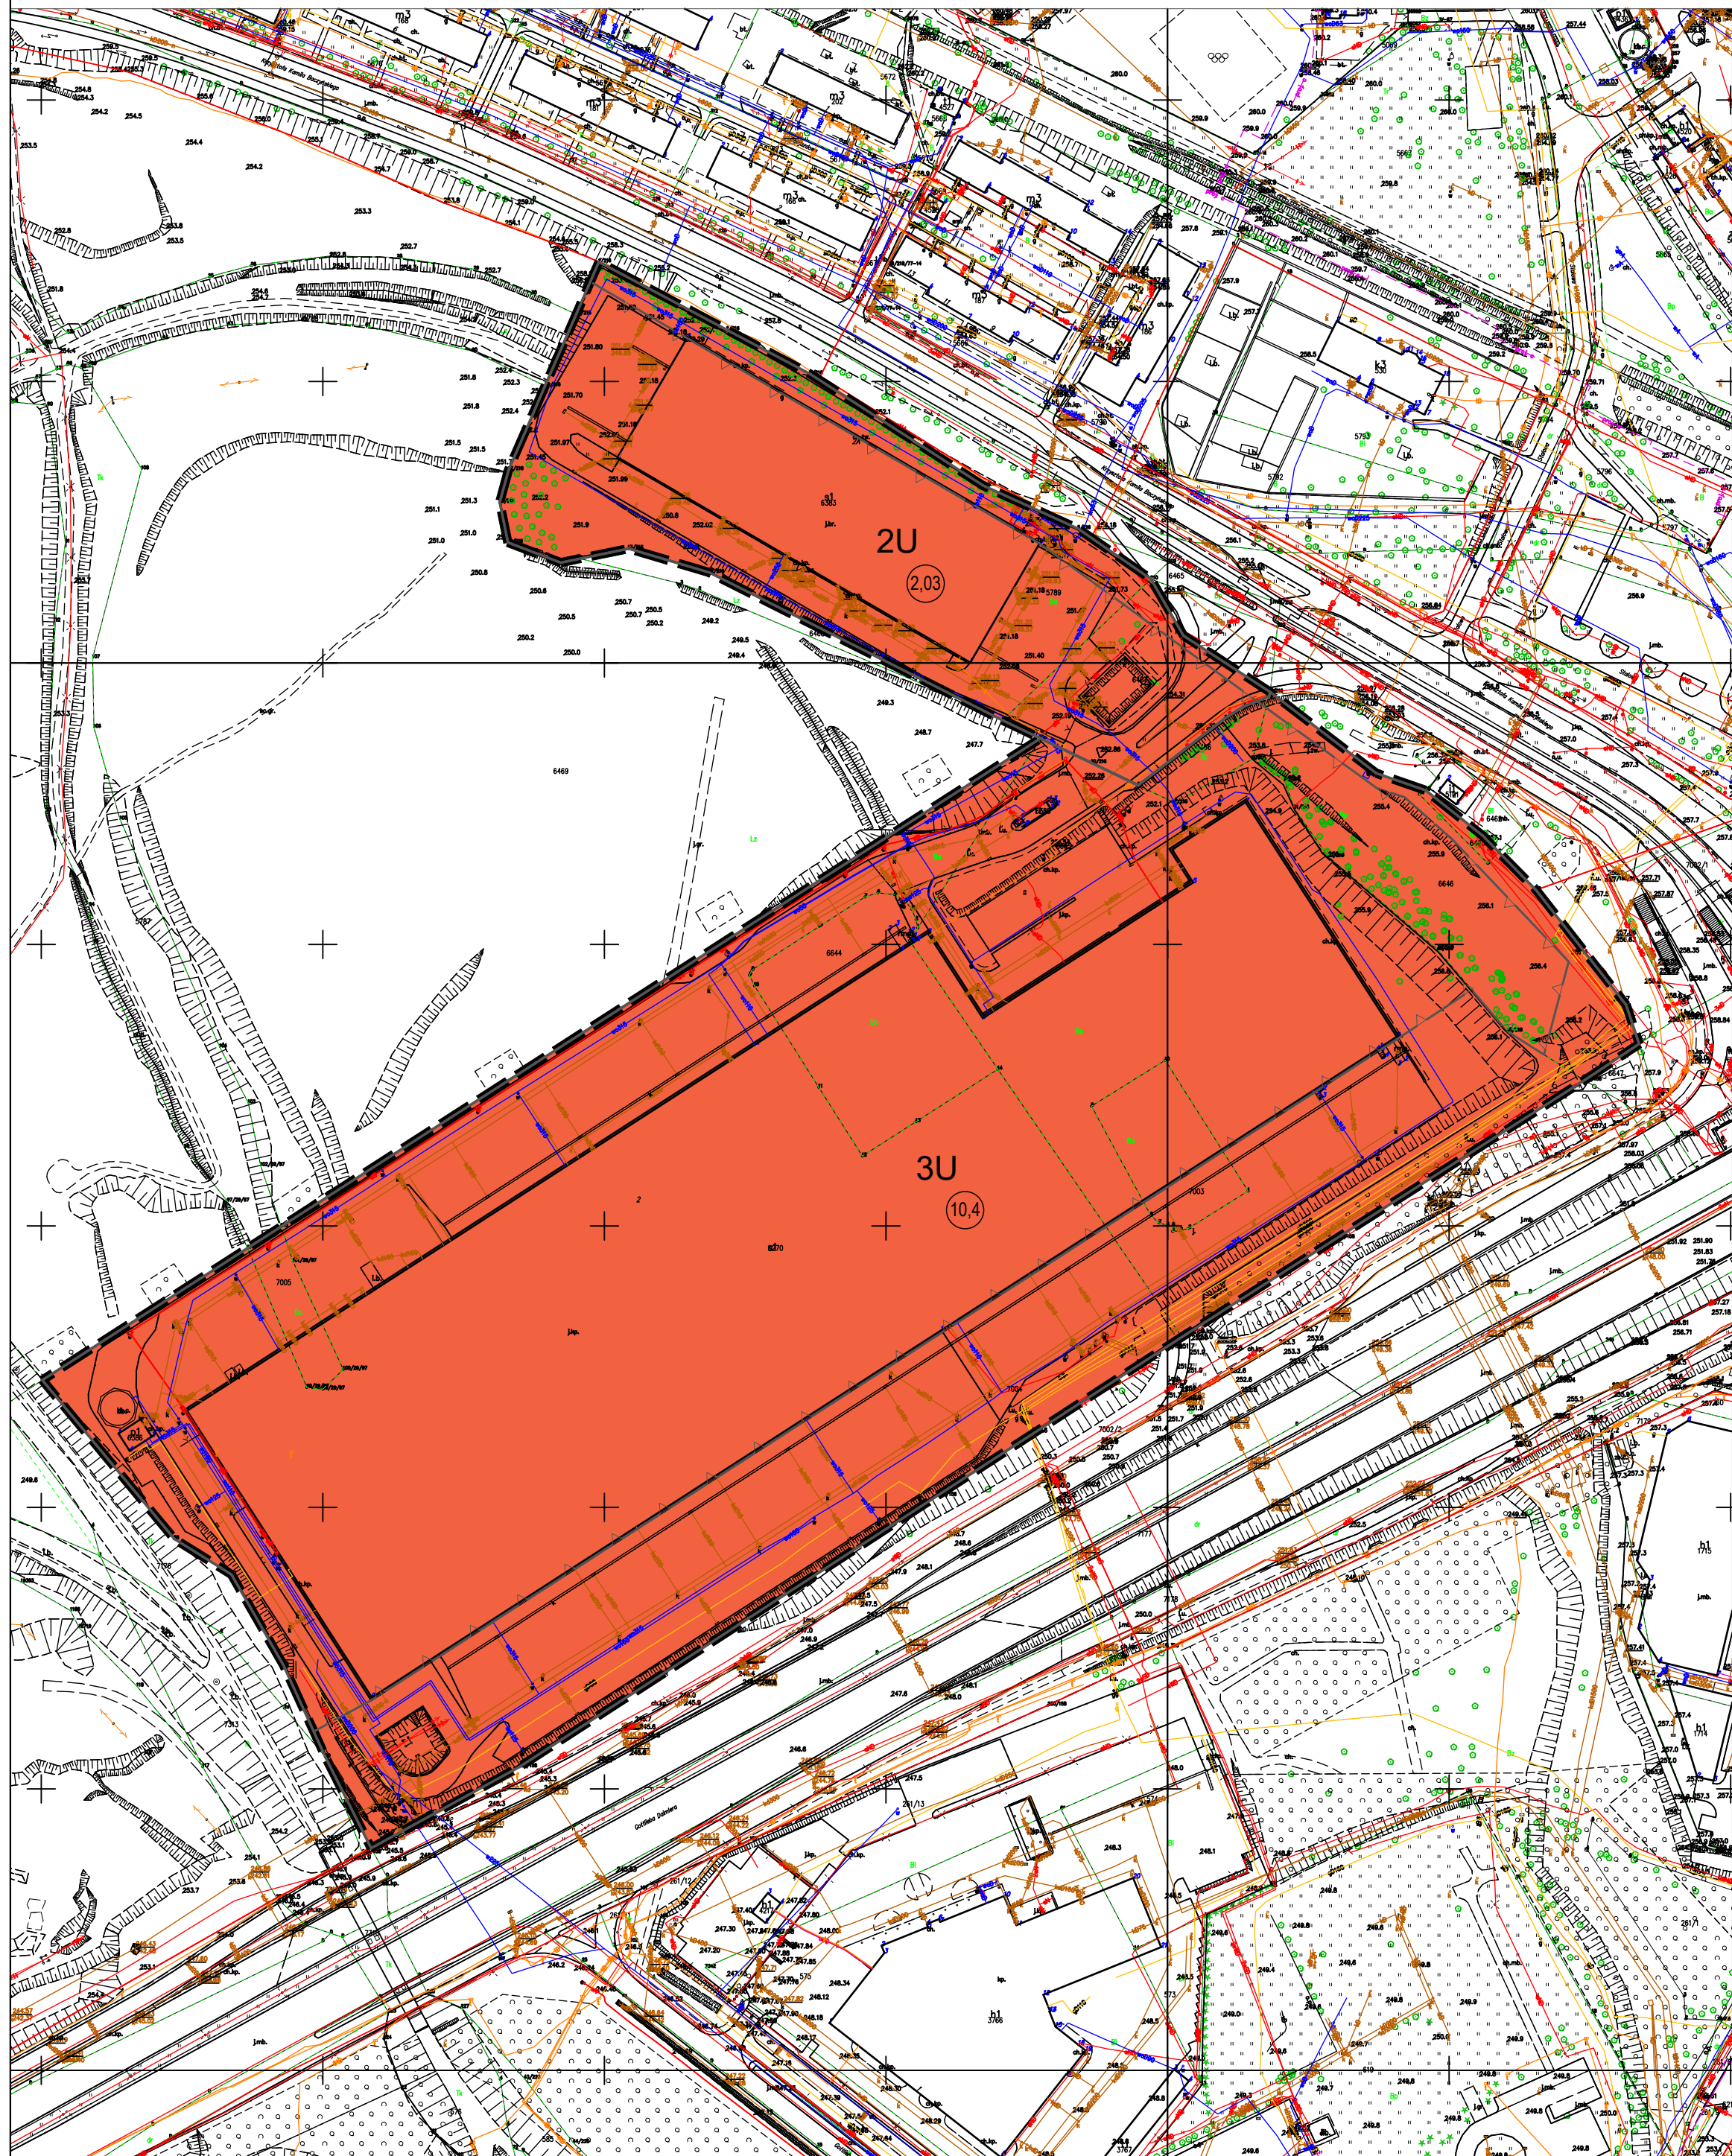

WYRYS ZE STUDIUM UWARUNKOWAŃ I KIERUNKÓW ZAGOSPODAROWANIA PRZESTRZENNEGO MIASTA SOSNOWCA -
UCHWAŁĄ NR 369/XXX/2016 RADY MIEJSKIEJ W SOSNOWCU Z DNIA 19 MAJA 2016 R.WRAZ ZE ZMIANĄ ZATWIERDZONĄ
UCHWAŁĄ NR 855/LXII/2018 RADY MIEJSKIEJ W SOSNOWCU Z DNIA 26 KWIEŹNIA 2018 R.
I ZMIANĄ ZATWIERDZONĄ UCHWAŁĄ NR 923/LVI/2022 RADY MIEJSKIEJ W SOSNOWCU Z DNIA 31.03.2022 R.

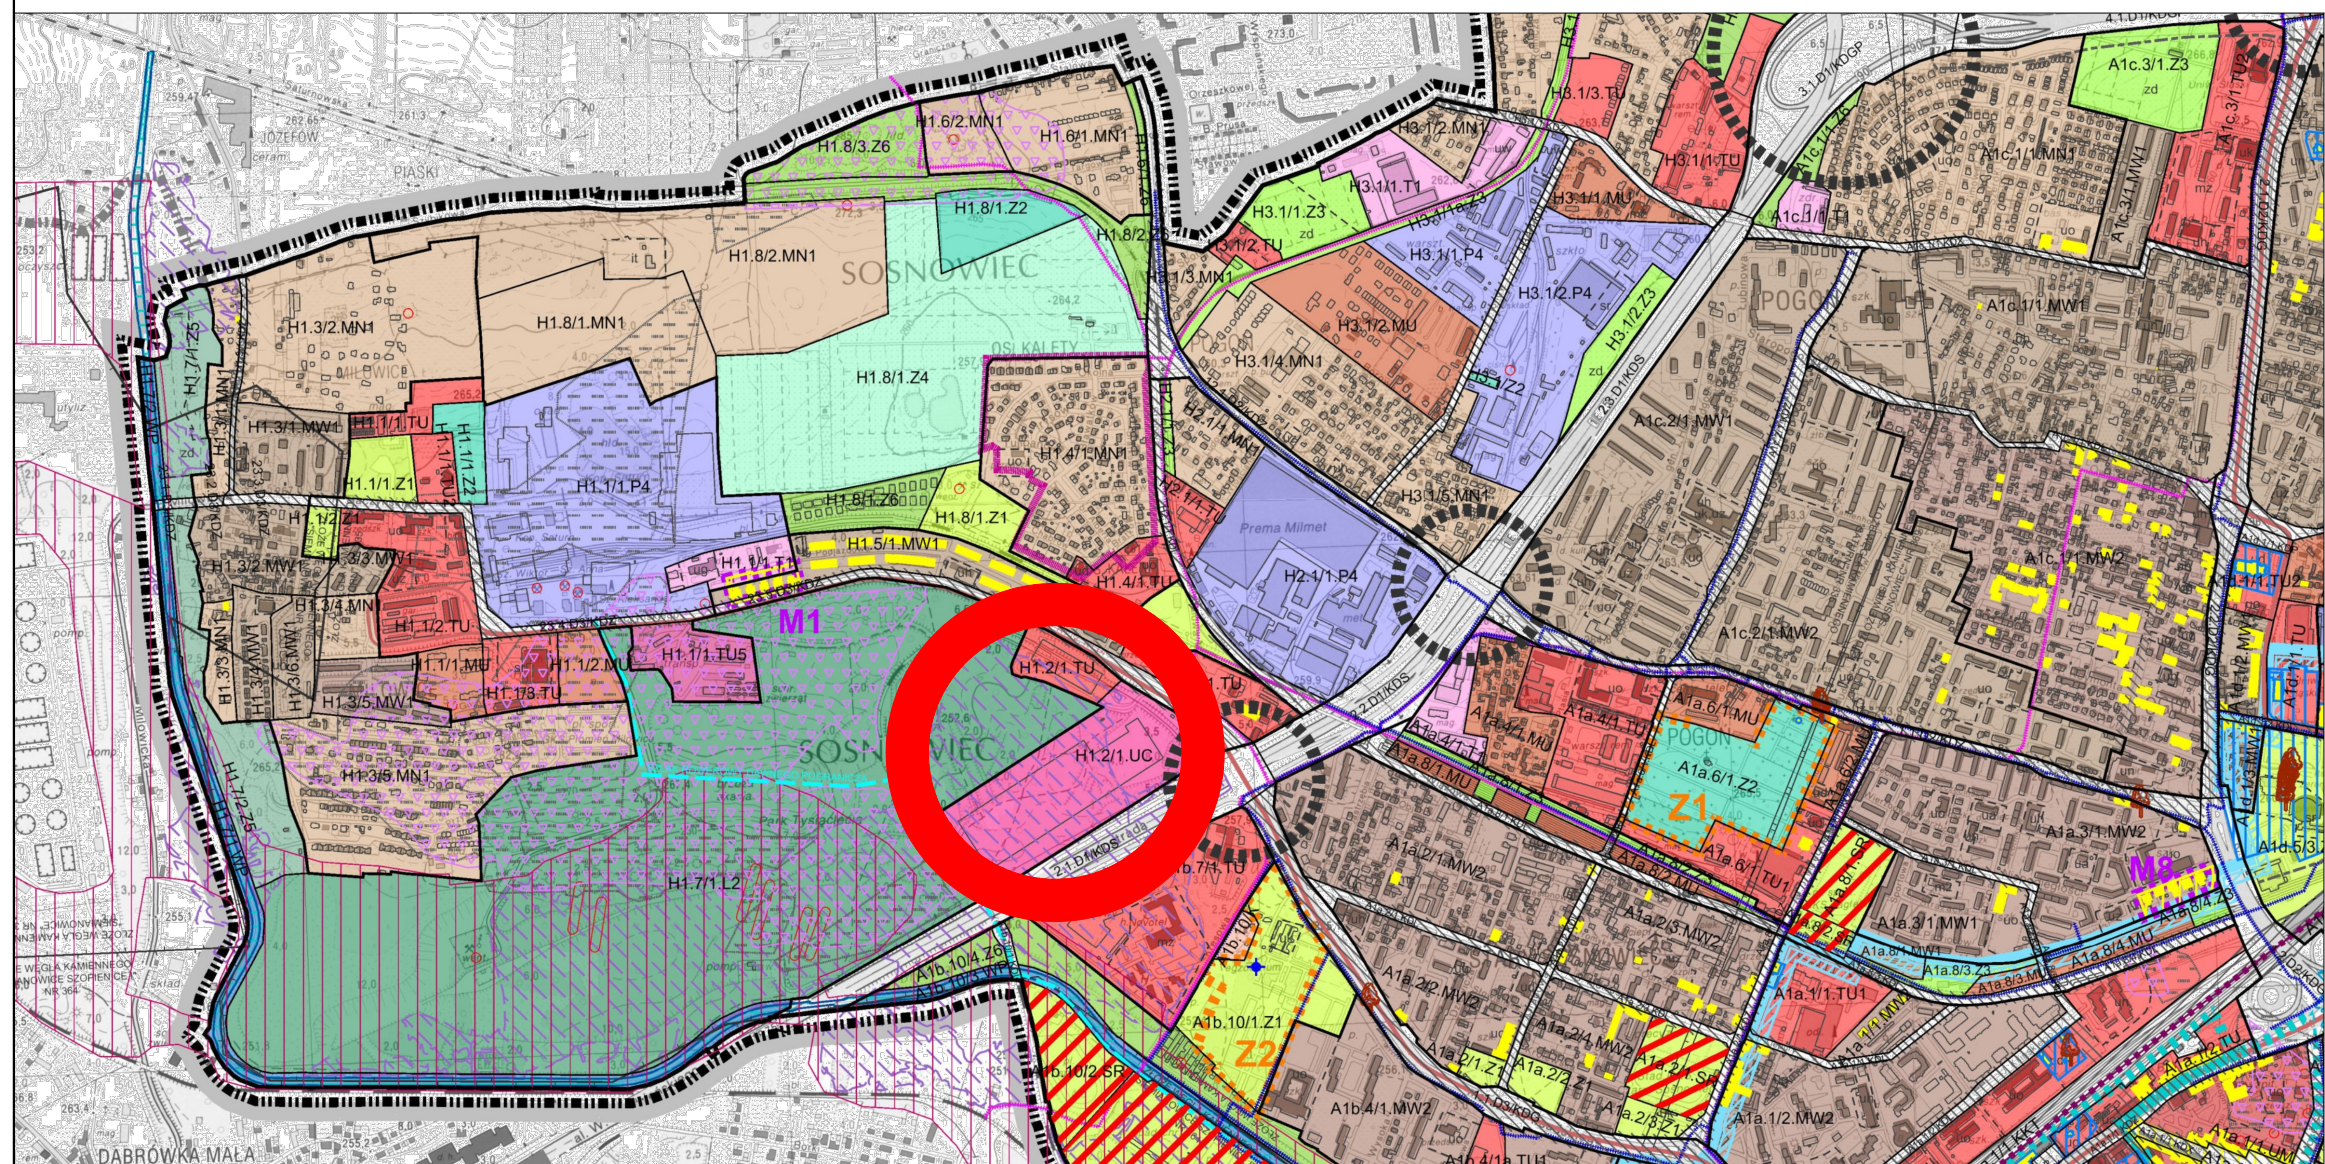

ORIENTACJA TERENU W SKALI MIASTA

SKALA 1:1000

UKŁAD: PL-2000 STREFA 6; EPSG 2177

Układ współrzędnych zgodny z obowiązującym systemem odniesień przestrzennych: PL-2000(6).
Mapa ewidencyjna i zasadnicza w postaci wektorowej w skali:1:1000 z Państwowego Zasobu
Geodezyjnego i Kartograficznego, udostępniona w maju 2024 r. przez Powiatowy Zespół Geodezyjny i
Kartograficzny w Sosnowcu.

1. OZNACZENIA OBOWIĄZUJĄCE:

	GRANICA OBSZARU OBJĘTEGO MIEJSCOWYM PLANEM ZAGOSPODAROWANIA PRZESTRZENNEGO
	LINIE ROZGRANICZAJĄCE TERENY O RÓŻNYM PRZEZNACZENIU LUB RÓŻNYCH ZASADACH ZAGOSPODAROWANIA
	CYFROWO-LITEROWE SYMBOLE TERENU
	NIEPRZEKRACZALNE LINIE ZABUDOWY

OZNACZENIA OKREŚLAJĄCE PRZEZNACZENIE TERENÓW:

	TEREN USŁUG
--	-------------

2. OZNACZENIA INFORMACYJNE:

	POWIERZCHNIE TERENÓW WYZNACZONYCH LINIAMI ROZGRANICZAJACYMI [HA]
	GRANICE UDOKUMENTOWANYCH ŻŁÓŻ WĘGLA KAMIENNEGO: „SOSNOWIEC” NR: WK 369, „SATURN Z GRUPY 800” NR: WK 335 - W GRANICACH OPRACOWANIA ZMIANY MIEJSCOWEGO PLANU

PRZEBIEG URZĄDZEŃ INFRASTRUKTURY TECHNICZNEJ:

	SIEĆ ELEKTROENERGETYCZNA NAPIĘCIOWA WN 110KV
	SIEĆ ELEKTROENERGETYCZNA NAPIĘCIOWA SN
	SIEĆ ELEKTROENERGETYCZNA
	SIEĆ GAZOWA
	SIEĆ CIEPŁOWNICZA
	SIEĆ WODOCIĄGOWA
	SIEĆ KANALIZACYJNA

OPRACOWANO W WYDZIALE PLANOWANIA PRZESTRZENNEGO
REFERAT PRACOWANIA PLANOWANIA PRZESTRZENNEGO I URBANISTYKI
URZĘDU MIEJSKIEGO W SOSNOWCU
ul. I. Mościckiego 14, 41-200 Sosnowiec
tel.: 32 296 04 18, e - mail:pracownia@um.sosnowiec.pl

H1.1/1.TU5	TU5	-	TU1, TU2	-	-	-
H1.1/2.Z1	Z1	-	-	-	-	-
H1.2/1.TU	TU	-	-	-	-	SW
H1.2/1.UC	UC	TU1, T1	TU4, K, L2	-	-	SW
H1.3/1.MN1	MN1	-	TU1, TU2	-	15%	N
H1.3/3.MN1	MN1	-	-	-	15%	N
H1.3/4.MN1	MN1	-	TU1, TU2	-	15%	N

MW1	TERENY MIESZKANIOWE WIELORODZINNE
MW2	TERENY MIESZKANIOWE WIELORODZINNE Z USŁUGAMI
MN1	TERENY MIESZKANIOWE JEDNORODZINNE
MN2	TERENY MIESZKANIOWE JEDNORODZINNE Z USŁUGAMI
MZ	TERENY MIESZKALNICTWA ZBIOROWEGO
MU	TERENY MIESZKANIOWO - USŁUGOWE
TU	TERENY USŁUG
TU1	TERENY USŁUG KOMERCYJNYCH
TU2	TERENY USŁUG PUBLICZNYCH
TU3	TERENY USŁUG WYSTAWIENNICZYCH
TU4	TERENY USŁUG PRODUKCYJNYCH
TU5	TERENY USŁUG KOMUNALNYCH
UC	TERENY USŁUG I HANDLU O POWIERZCHNI SPRZEDAŻY POWYŻEJ 2000 M²
UM	TERENY USŁUGOWO - MIESZKANIOWE
K	TERENY USŁUG KOMUNIKACJI
T1	TERENY USŁUG TECHNICZNO - TRANSPORTOWYCH
SR	TERENY USŁUG SPORTU I REKREACJI
SW	TERENY USŁUG REKREACJI I WYPOCZYNKU
TP	TERENY PRZEMYSŁOWE - WSZELKIEJ DZIAŁALNOŚCI PRZEMYSŁOWEJ
P1	TERENY PRZEMYSŁOWE
P2	TERENY PRODUKCYJNE
P3	TERENY INNOWACYJNYCH TECHNOLOGII
P4	TERENY PRODUKCJI NIECIĄŻLIWEJ
TI	TERENY INFRASTRUKTURY TECHNICZNEJ - ENERGETYKI, WODOCIĄGÓW, CIEPŁOWNICTWA, OCZYSZCZALNI ŚCIEKÓW I GOSPODARKI ODPADAMI
L1	TERENY LASÓW
L2	TERENY PARKÓW LEŚNYCH
Z1	TERENY ZIELENI URZĄDZONEJ OBSZARU ZURBANIZOWANEGO
Z2	TERENY CMENTARZY
Z3	TERENY ZIELENI POZOSTAŁEJ OBSZARU ZURBANIZOWANEGO
Z4	TERENY OGRODÓW DZIAŁKOWYCH
Z5	TERENY ZIELENI POZOSTAŁEJ OBSZARU NIEZURBANIZOWANEGO
Z6	TERENY ZIELENI BUFOROWEJ
WS	TERENY WÓD POWIERZCHNIOWYCH STOJĄCE
WP	TERENY WÓD POWIERZCHNIOWYCH PŁYNĄCE
KDS	TERENY DRÓG EKSPRESOWYCH
KDGP	TERENY DRÓG GŁÓWNYCH RUCHU PRZYSPIESZONEGO
KDG	TERENY DRÓG GŁÓWNYCH
KDZ	TERENY DRÓG ZBIORCZYCH
KDL	TERENY DRÓG LOKALNYCH
KDD	TERENY DRÓG DOJAZDOWYCH
KDX	TERENY DRÓG PIESZYCH I PIESZO-JEZDNYCH
KDP	TERENY PLACÓW
KKT	TERENY KOLEI

TERENY ELEMENTARNE:

ua	TERENY USŁUG ADMINISTRACJI
uk	TERENY USŁUG KULTURY
ud	TERENY USŁUG KULTU RELIGIJNEGO
uo	TERENY USŁUG OŚWIATY I EDUKACJI
un	TERENY USŁUG NAUKI I SZKOŁNICTWA WYŻSZEGO
uz	TERENY USŁUG ZDROWIA, OPIEKI ZDROWOTNEJ I OPIEKI SPOŁECZNEJ
ul	TERENY USŁUG TELEKOMUNIKACJI
up	TERENY USŁUG SŁUŻB PUBLICZNYCH
kp	TERENY USŁUG TRANSPORTU PUBLICZNEGO
sr	TERENY USŁUG SPORTU I REKREACJI
it	TERENY INFRASTRUKTURY TECHNICZNEJ
zd	TERENY OGRÓDKÓW DZIAŁKOWYCH
uh	TERENY USŁUG HANDLU DETALICZNEGO
uw	TERENY USŁUG HANDLU HURTOWEGO
ug	TERENY USŁUG GASTRONOMII
mw	TERENY ZABUDOWY MIESZKANIOWEJ
mn	TERENY ZABUDOWY MIESZKANIOWEJ JEDNORODZINNEJ
mz	TERENY ZABUDOWY ZAMIESZKANIA ZBIOROWEGO
p	TERENY ZABUDOWY PRZEMYSŁOWEJ
	OBSZARY PRZESTRZENI PUBLICZNEJ O CHARAKTERZE OGÓLNOGOSPODARSTWA

Załącznik nr 2 do uchwały nr

Rady Miejskiej w Sosnowcu

z dnia.....2026 r.

Rozstrzygnięcie Rady Miejskiej w Sosnowcu dotyczące sposobu realizacji zapisanych w planie inwestycji z zakresu infrastruktury technicznej i komunikacji, które należą do zadań własnych gminy oraz zasad ich finansowania, zgodnie z przepisami o finansach publicznych

W ramach terenu objętego miejscowym planem zagospodarowania przestrzennego, dla potrzeb realizacji ustaleń planu, nie przewiduje się realizacji inwestycji z zakresu infrastruktury technicznej i komunikacji, należących do zadań własnych gminy.

Na podstawie art. 7 ust. 1 ustawy z dnia 8 marca 1990 r. o samorządzie gminnym (tekst jednolity Dz. U. z 2025 r., poz. 1153) oraz art. 20 ust. 1 ustawy z dnia 27 marca 2003 r. o planowaniu i zagospodarowaniu przestrzennym (tekst jednolity Dz. U. z 2024 r., poz. 1130 z późn. zm.), wobec faktu, że zmiana miejscowego planu zagospodarowania przestrzennego miasta Sosnowca nie przewiduje inwestycji z zakresu infrastruktury technicznej należących do zadań własnych gminy, Rada Miejska w Sosnowcu nie rozstrzyga o sposobie ich realizacji oraz zasadach ich finansowania, zgodnie z przepisami o finansach publicznych.

Załącznik nr 3 do uchwały nr

Rady Miejskiej w Sosnowcu

z dnia.....2026 r.

Dane przestrzenne, o których mowa w art. 67a ust. 3 i 5 ustawy z dnia 27 marca 2003 r. o planowaniu i zagospodarowaniu przestrzennym

Dane przestrzenne, o których mowa w art. 67a ust. 3 i 5 ustawy z dnia 27 marca 2003 r. o planowaniu i zagospodarowaniu przestrzennym (Dz. U. z 2024 r. poz. 1130 z późn. zm.), zostaną ujawnione po kliknięciu w ikonę.