


ISTNIEJĄCY BUDYNEK SZKOŁY

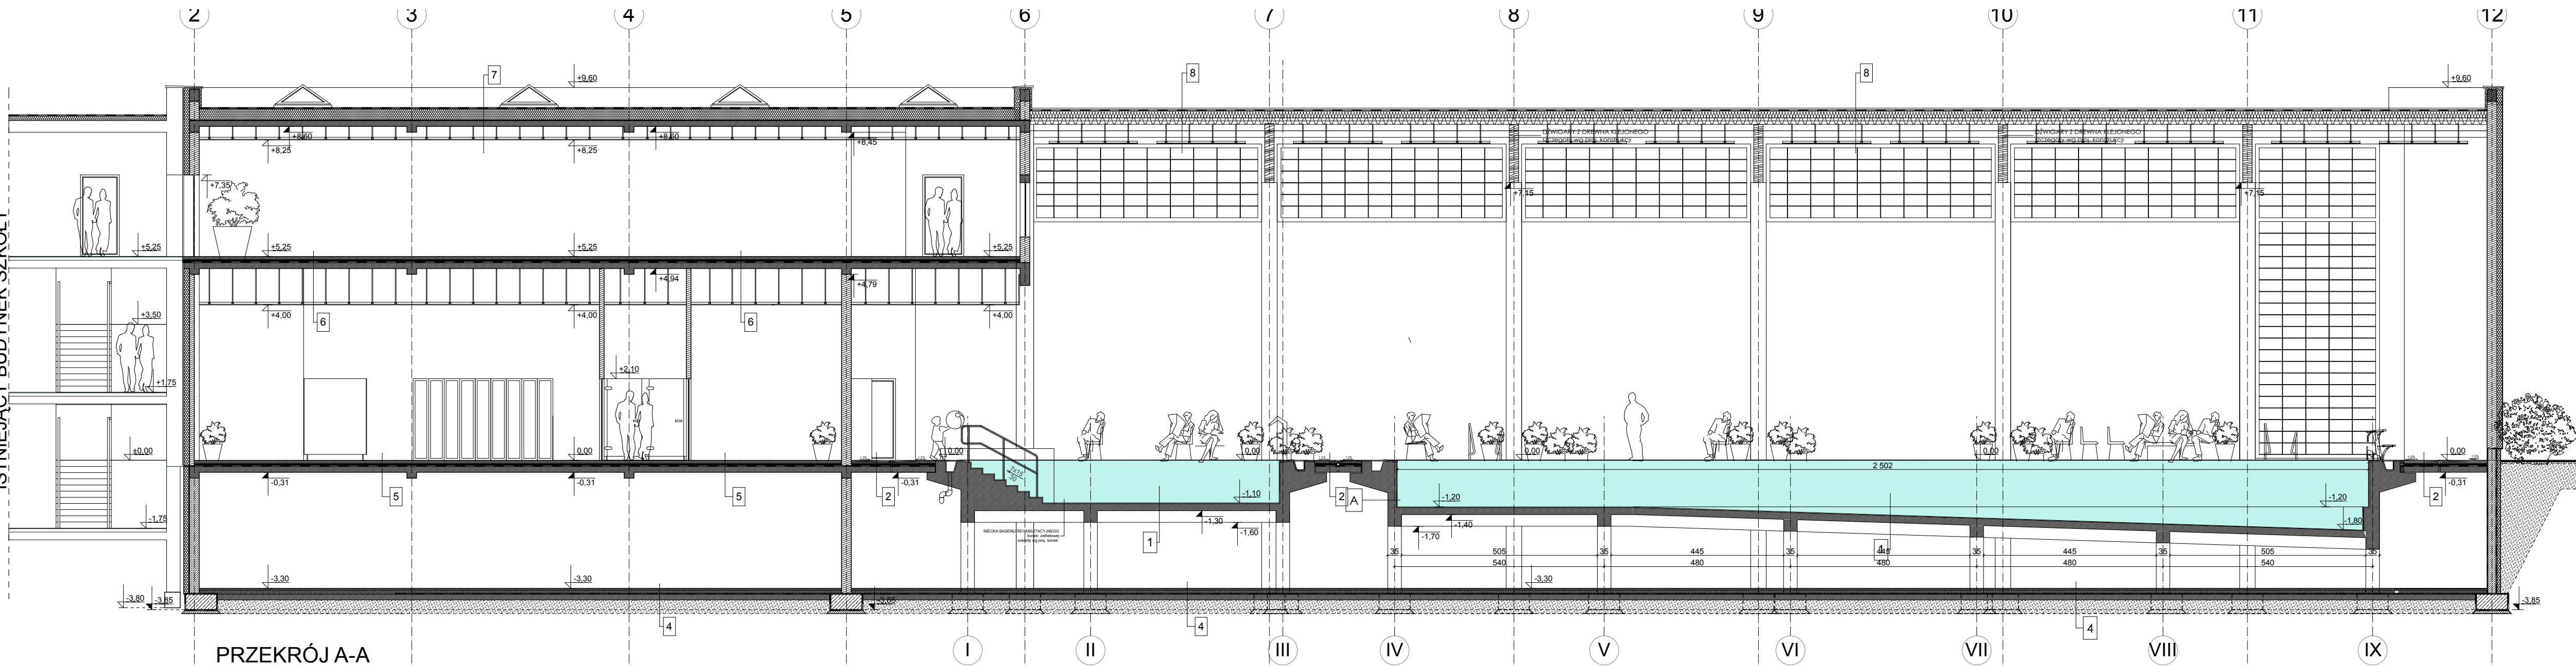

PRZEKRÓJ A-A

1
 PŁYTKI BASENOWE SZKLIKONE BŁEKITNE
 URZĄCZENIE NIECKI BASENU W SYSTEMIE ZWYCZNYM NP. SCHOMBURG - FUGA KLEJ IZOLACJA ZAPRAWA WYRÓWNAWCZA
 KONSTRUKCJA NIECKI ŻELBETOWA MONOLITYCZNA
 WSPARTANA SŁUPACH ŻELBETOWYCH WG PROJ. KONSTR.

5
 PŁYTKA GRES POLEROWANY 60x60cm NA KLEJU ELASTYCZNYM
 W SYSTEMIE NP. SCHOMBURG - FUGA KLEJ IZOLACJA
 SZLICHTA CEMENTOWA MARKI GR.6cm ZBRZONIĄ KRZYŻOWO
 DYLATOWANA W POLACH 6x6m. OBWODOWO I NA GRANICY POM.
 STYROPIAN TWARDEY FS-20 GR. 6cm UKŁADANY NA GŁADKIEJ POW.
 STROP ŻELBETOWY GR. 15cm WG PROJ. KONSTRUKCJI
 TYNK CEM-WAP GR. 1.5CM MALOWANY FARBA EMULSYJNA

2
 PŁYTKA ANTYPOŚLIZOWA KLASY "C"
 ZE SPADKIEM 1% W STRONIE ODWODNIENI LINIOWYCH
 IZOLACJE W SYSTEMIE ZWYCZNYM NP. SCHOMBURG - FUGA KLEJ IZOLACJA
 SZLICHTA CEM. GR.6 - 9 cm WYPROFILOWANA ZE SPADKIEM
 1% DYLATOWANA W POLACH 6x6m. OBWODOWO I NA GRANICY POM.
 STYROPIAN TWARDEY FS-20 GR. 6cm UKŁADANY NA GŁADKIEJ POW.
 STROP ŻELBETOWY GR. 15cm WG PROJ. KONSTRUKCJI
 TYNK CEM-WAP GR. 1.5CM MALOWANY FARBA EMULSYJNA

6
 WYKŁADZINA PCV ANTYSTATYCZNA
 SZLICHTA CEMENTOWA MARKI GR. 6cm ZBRZONIĄ KRZYŻOWO
 DYLATOWANA W POLACH 6x6m. OBWODOWO I NA GRANICY POM.
 STYROPIAN TWARDEY FS-20 GR. 6cm UKŁADANY NA GŁADKIEJ POW.
 STROP ŻELBET. WG PROJ. KONSTRUKCJI MALOWANY NA CZARNO
 SUFIT PODWIESZONY Z WELNY DRZEWNEJ ŁĄCZONEJ MAGNEZYTEM
 NA RUSZCIE STAŁOWYM Z PROFILI CIENKOCIENNYCH
 MODUŁOWY O WYM PŁYT 120x60cm - WYSPÓWY W HOLACH I SALACH
 ORAZ PELNY W POMIESZCZENIACH MOKRYCH (SANITARIATACH)

3
 PŁYTKA GRESOWA 60x60cm NA KLEJU ELASTYCZNYM
 W SYSTEMIE ZWYCZNYM NP. SCHOMBURG - FUGA KLEJ IZOLACJA
 SZLICHTA CEMENTOWA MARKI GR.6cm ZBRZONIĄ KRZYŻOWO
 DYLATOWANA W POLACH 6x6m. OBWODOWO I NA GRANICY POM.
 STYROPIAN TWARDEY FS-20 GR. 6cm UKŁADANY NA GŁADKIEJ POW.
 STROP ŻELBETOWY GR. 15cm WG PROJ. KONSTRUKCJI
 TYNK CEM-WAP GR. 1.5CM MALOWANY FARBA EMULSYJNA

7
 PAPA TERMZOGRZEJALNA WIERZCHNIA WARSTWA (NRO)
 PAPA PODKŁADOWA TERMZOGRZEJALNA
 IZOL. TERM. PIR MIN. 20cm UKSZTALTOWANA ZGODNIE ZE SPADKAMI
 2% DO OKAPÓW DACHU NA WARSTWIE PAROIZOLACJI PVC
 STROP ŻELBET. WG PROJ. KONSTRUKCJI MALOWANY NA CZARNO
 SUFIT PODWIESZONY Z WELNY DRZEWNEJ ŁĄCZONEJ MAGNEZYTEM
 NA RUSZCIE STAŁOWYM Z PROFILI CIENKOCIENNYCH
 MODUŁOWY O WYM PŁYT 120x60cm - WYSPÓWY W HOLACH I SALACH
 ORAZ PELNY W POMIESZCZENIACH MOKRYCH (SANITARIATACH)

4
 PŁYTKA GRESOWA 30x30cm NA ELASTYCZNEJ ZAPRAWIE KLEJOWEJ
 SZLICHTA CEMENTOWA MARKI GR.6cm ZBRZONIĄ KRZYŻOWO
 ZBRZONIĄ KRZYŻOWO SIATKA Z PRĘTÓW Ø6 MM
 STYROPIAN GR.8cm. FS 20 DO PODŁÓG
 FOLIA PCV TERMZOGRZEJALNA
 WARSTWA KONSTR. POSADZKI B-15 - ZBRZONIĄ GR. 15CM
 PODSTYPKA PIASKOWA UBIJANA WARSTWAMI NA MOKRO

8
 PAPA TERMZOGRZEJALNA WIERZCHNIA WARSTWA (NRO)
 PAPA PODKŁADOWA TERMZOGRZEJALNA
 IZOL. TERM. PIR MIN. 20cm MOCOWANA DO WARSTWY
 SAMOPRZYLEPNEJ PAROIZOLACJI PVC
 BLACHA TRAPEZOWA WG PROJEKTU KONSTRUKCJI
 KONSTR. DACHU - DŹWIGARY MASYWNE I PŁATWIE Z DREWNA KLEJONEGO
 SUFIT PODWIESZONY Z WELNY DRZEWNEJ ŁĄCZONEJ MAGNEZYTEM
 NA RUSZCIE STAŁOWYM Z PROFILI CIENKOCIENNYCH
 MODUŁOWY O WYM PŁYT 120x60cm - WYSPÓWY W HOLACH I SALACH
 ORAZ PELNY W POMIESZCZENIACH MOKRYCH (SANITARIATACH)