MIEJSCOWY PLAN ZAGOSPODAROWANIA PRZESTRZENNEGO MIASTA SOSNOWCA DLA OBSZARU

W REJONIE DROGI S1 ORAZ ULIC T. LENARTOWICZA I WIEJSKIEJ

ZAŁĄCZNIK NR 1 DO UCHWAŁY NR .....
RADY MIEJSKIEJ Z DNIA ..... ROKU

SKALA 1:2000

0 20 40 60 100 200m

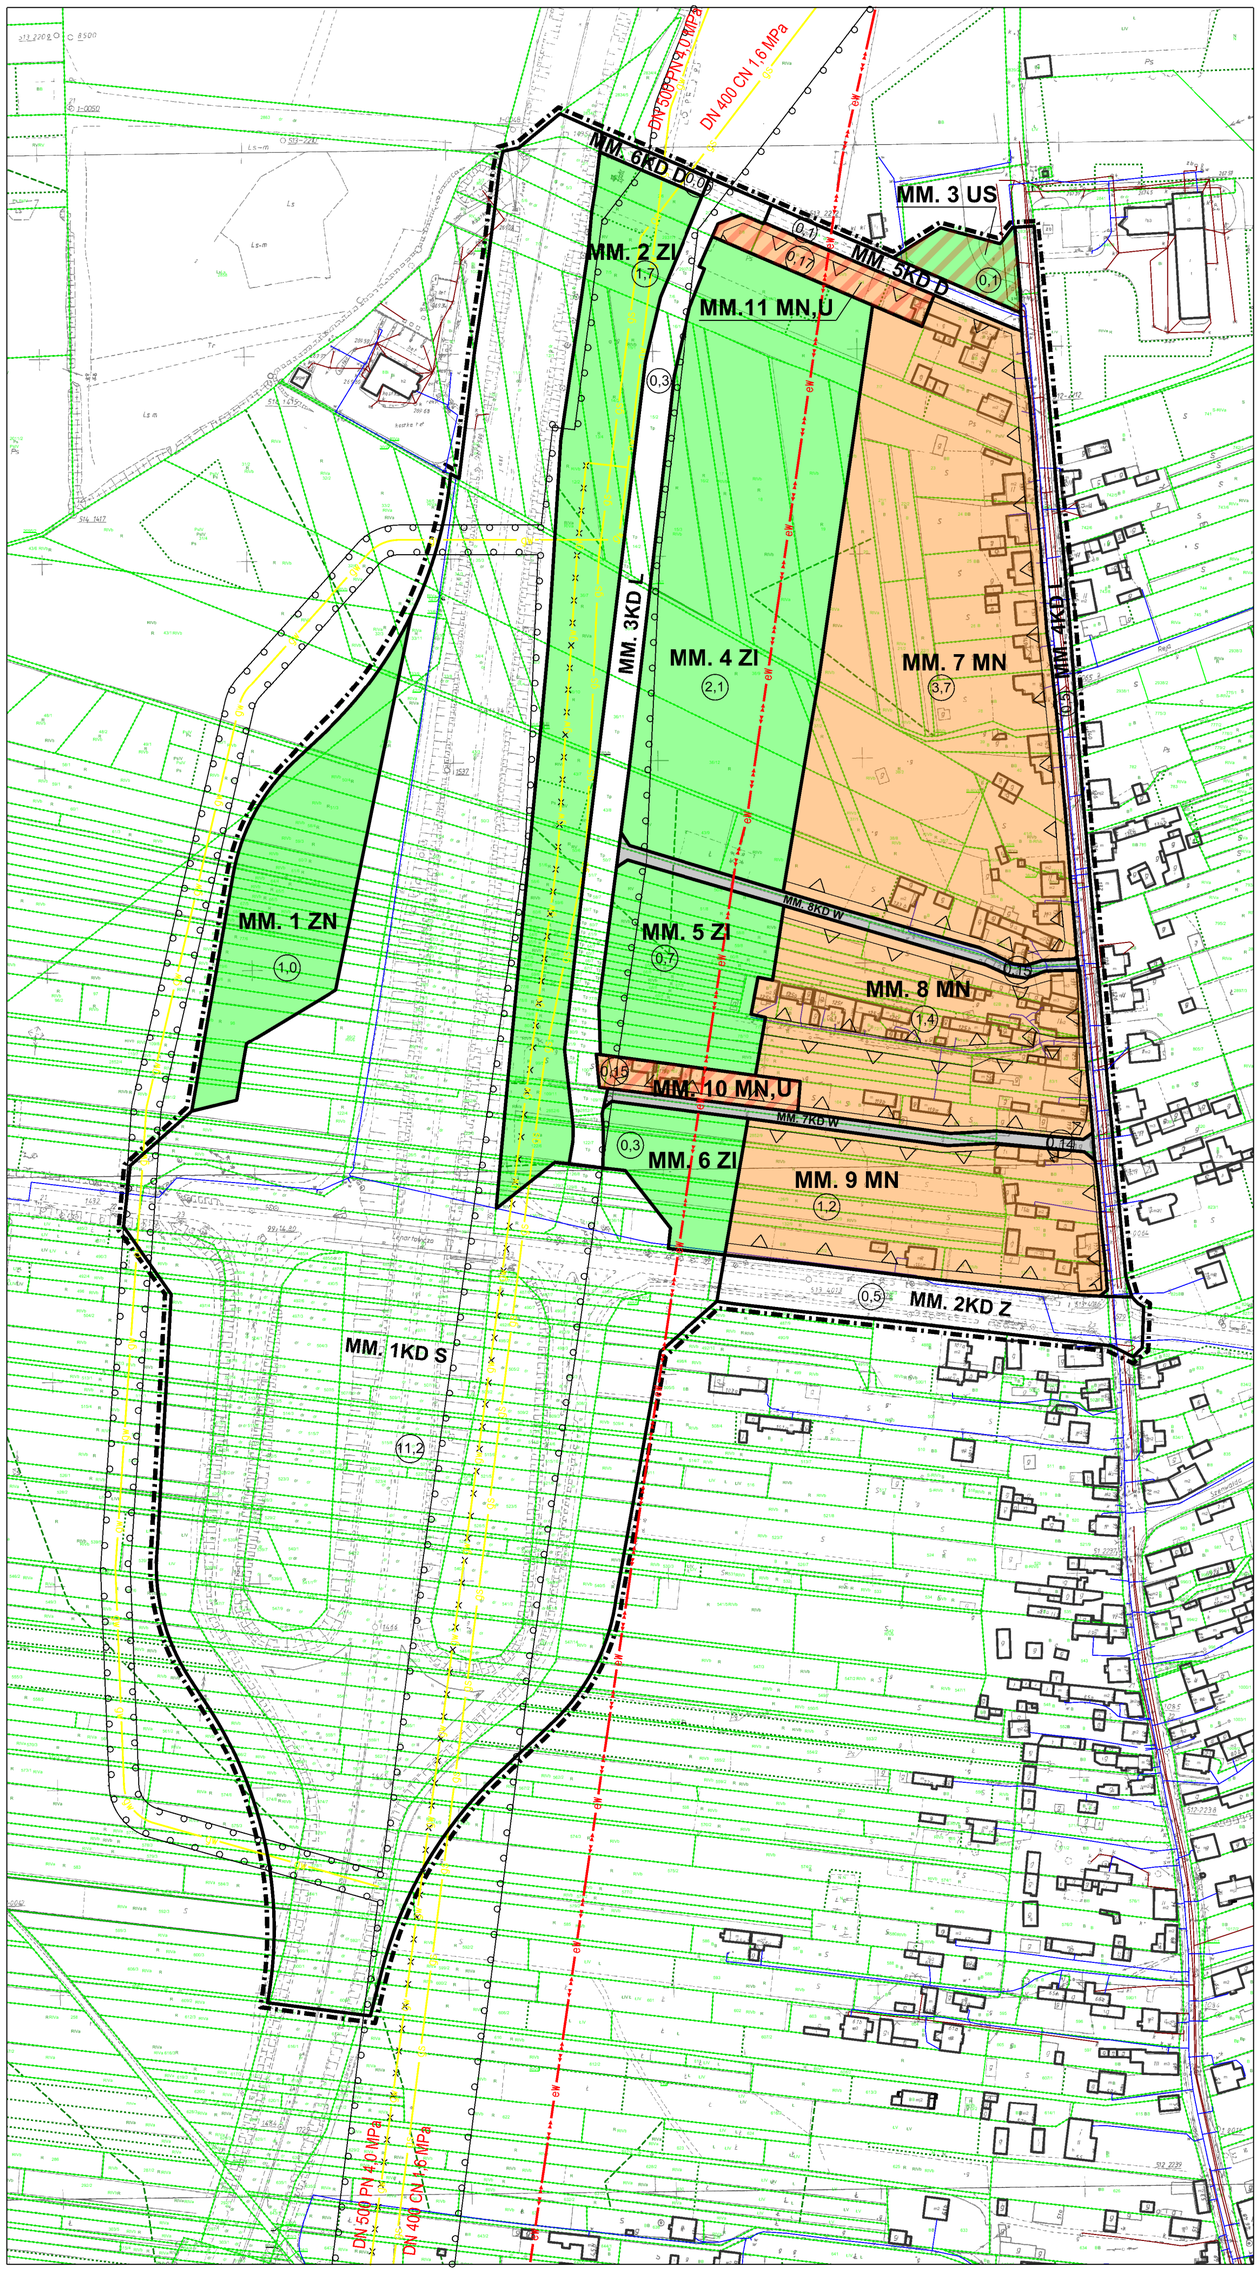

ZMIANA STUDIUM UWARUNKOWAŃ I KIERUNKÓW ZAGOSPODAROWANIA PRZESTRZENNEGO MIASTA SOSNOWCA - FRAGMENT

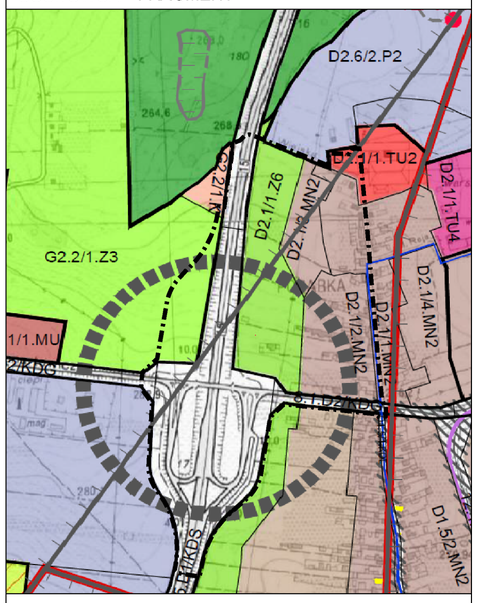

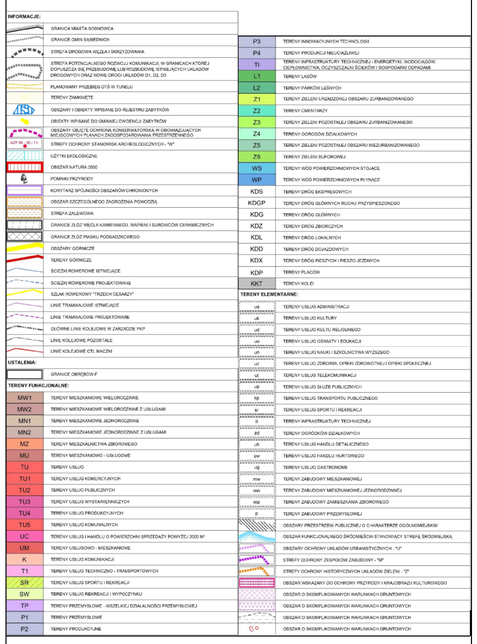

Wskaźniki dotyczące zagospodarowania oraz użytkowania terenów:

TEREN-F	PRZEZNACZENIE DOMINUJĄCE	PRZEZNACZENIE RÓWNORZĘDNE	PRZEZNACZENIE DOPUSZCZONE	PRZEZNACZENIE ELEMENTARNE	WSKAŹNIKI URBANISTYCZNE PB	W
/1.MN1	MN1	-	-	-	15%	N
/1.MN2	MN2	-	-	-	15%	N
/2.MN2	MN2	-	-	-	15%	N
/3.MN2	MN2	-	-	-	15%	N
/4.MN2	MN2	-	-	-	15%	N
/1.Z6	Z6	-	-	-	-	-
/1.KDL	KDL	-	-	-	-	-

Wskaźniki zagospodarowania oraz użytkowania terenów:

TEREN-F	PRZEZNACZENIE DOMINUJĄCE	PRZEZNACZENIE RÓWNORZĘDNE	PRZEZNACZENIE DOPUSZCZONE	PRZEZNACZENIE ELEMENTARNE	WSKAŹNIKI URBANISTYCZNE PB	W
/1.MN2	MN2	-	-	-	15%	N
/2.MN2	MN2	-	-	-	15%	N
/3.MN2	MN2	-	-	-	15%	N
/4.MN2	MN2	-	-	-	15%	N
/1.TU2	TU2	-	-	-	5%	N
/2.TU2	TU2	-	-	-	10%	N
/1.TU4	TU4	-	TU1	-	-	N
/1.Z6	Z6	-	-	-	-	-

Wskaźniki zagospodarowania oraz użytkowania terenów:

TEREN-F	PRZEZNACZENIE DOMINUJĄCE	PRZEZNACZENIE RÓWNORZĘDNE	PRZEZNACZENIE DOPUSZCZONE	PRZEZNACZENIE ELEMENTARNE	WSKAŹNIKI URBANISTYCZNE PB	W
/1.K	K	-	-	-	-	N
/1.Z3	Z3	-	SW	-	-	-

SOSNOWIEC
ORIENTACJA

OZNACZENIA

1. OBOWIĄZUJĄCE

	GRANICA OPRACOWANIA MIEJSCOWEGO PLANU ZAGOSPODAROWANIA PRZESTRZENNEGO
	LINIE ROZGRANICZAJĄCE TERENY O RÓŻNYM PRZEZNACZENIU LUB RÓŻNYCH ZASADACH ZAGOSPODAROWANIA
△ △	NIEPRZEKRACZALNE LINIE ZABUDOWY

OZNACZENIA OKREŚLAJĄCE PRZEZNACZENIE TERENÓW

MN	TERENY ZABUDOWY MIESZKANIOWEJ JEDNORODZINNEJ
MN,U	TERENY ZABUDOWY MIESZKANIOWEJ JEDNORODZINNEJ I ZABUDOWY USŁUGOWEJ
US	TERENY ZABUDOWY USŁUG SPORTU I REKREACJI - TERENOWE OBIEKTY I URZĄDZENIA SPORTOWE
ZI	TERENY ZIELENI IZOLACYJNEJ
ZN	TERENY ZIELENI NIEURZĄDZONEJ
KD...S	TERENY DROGI PUBLICZNEJ - KLASY EKSPRESOWEJ
KD...Z	TERENY DROGI PUBLICZNEJ - KLASY ZBIORCZEJ
KD...L	TERENY DROGI PUBLICZNEJ - KLASY LOKALNEJ
KD...D	TERENY DROGI PUBLICZNEJ - KLASY DOJAZDOWEJ
KD...W	TERENY DROGI WEWNĘTRZNEJ

2. INFORMACYJNE

	GRANICA BYŁEGO OBSZARU I TERENU GÓRNICZEGO ZLIKWIDOWANEJ KWK "PORĄBKA - KLIMONTÓW"
	GRANICA UDOKUMENTOWANEGO ZŁOŻA WĘGLA KAMIENNEGO "PORĄBKA - KLIMONTÓW"
(1,4)	POWIERZCHNIE TERENÓW WYZNACZONYCH LINIAMI ROZGRANICZAJĄCYMI [HA]

PRZEBIEG GŁÓWNYCH URZĄDZEŃ INFRASTRUKTURY TECHNICZNEJ

gs	ISTNIEJĄCA SIEĆ GAZOWA PODWYŻSZONEGO ŚREDNIEGO CIŚNIENIA
gw	ISTNIEJĄCA SIEĆ GAZOWA WYSOKIEGO CIŚNIENIA DO LIKWIDACJI
gw	PROJEKTOWANA SIEĆ GAZOWA WYSOKIEGO CIŚNIENIA
eW	ISTNIEJĄCA SIEĆ NAPOWIETRZNA LINIA ELEKTROENERGETYCZNA WYSOKIEGO NAPIĘCIA - 220 kV
	GRANICE STREF TECHNICZNYCH
	ISTNIEJĄCA SIEĆ WODOCIĄGOWA
	ISTNIEJĄCA SIEĆ KANALIZACYJNA

AUTORZY:
mgr inż. arch. ANNA KŁOSZEWSKA - WANIK
GŁÓWNY PROJEKTANT PLANU
mgr inż. arch. ALICJA GRABOWSKA
PROJEKTANT PLANU

OPRACOWANO W WYDZIALE PLANOWANIA PRZESTRZENNEGO - REFERAT PRACOWNIA PLANOWANIA PRZESTRZENNEGO I URBANISTYKI URZĘDU MIEJSKIEGO W SOSNOWCU - 2021 R.
41-200 SOSNOWIEC, AL. ZWYCIĘSTWA 20, TEL. 32-296-04-18, e-mail: pracownia@um. sosnowiec.pl