

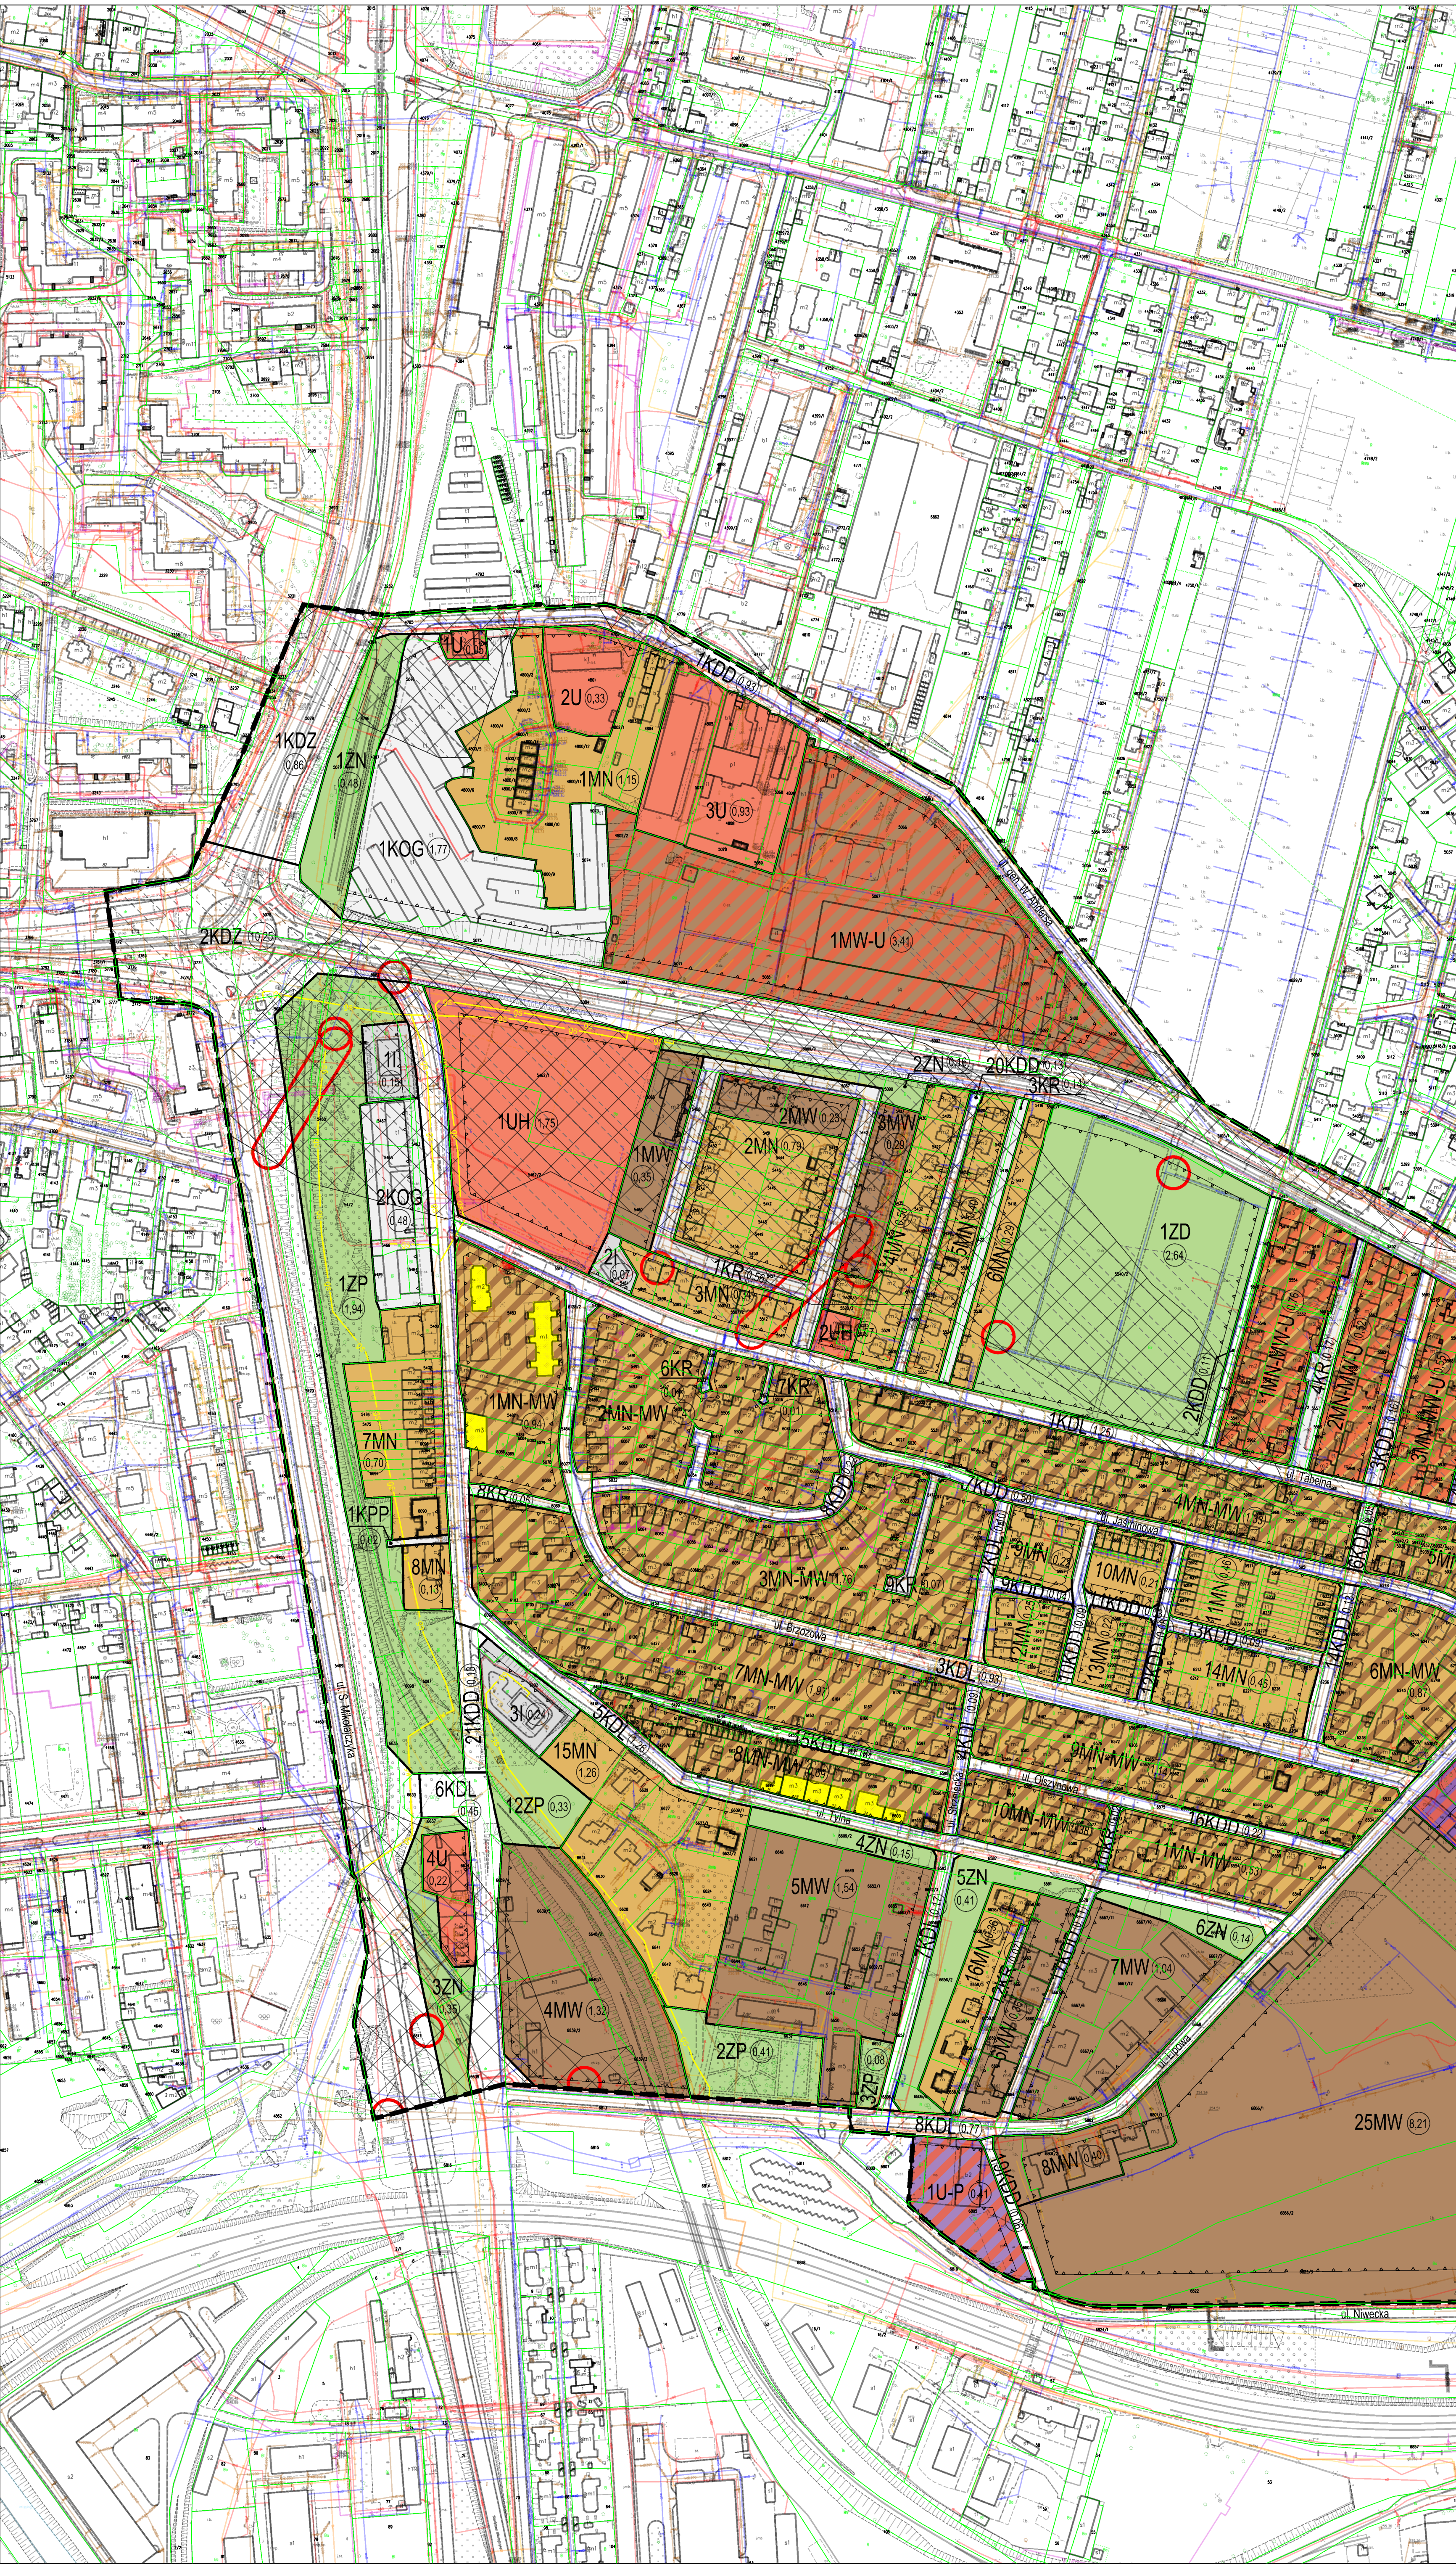


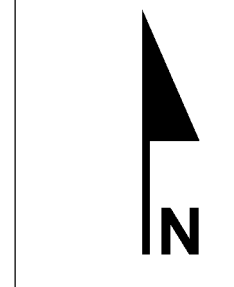

WYRYS ZE STUDIUM UWARUNKOWAŃ I KIERUNKÓW ZAGOSPODAROWANIA PRZESTRZENNEGO MIASTA SOSNOWCA
UCHWAŁA NR 369/XXI/2016 RADY MIEJSKIEJ W SOSNOWCU Z DNIA 19 MAJA 2016 ROKU WRAZ ZE ZMIANAMI

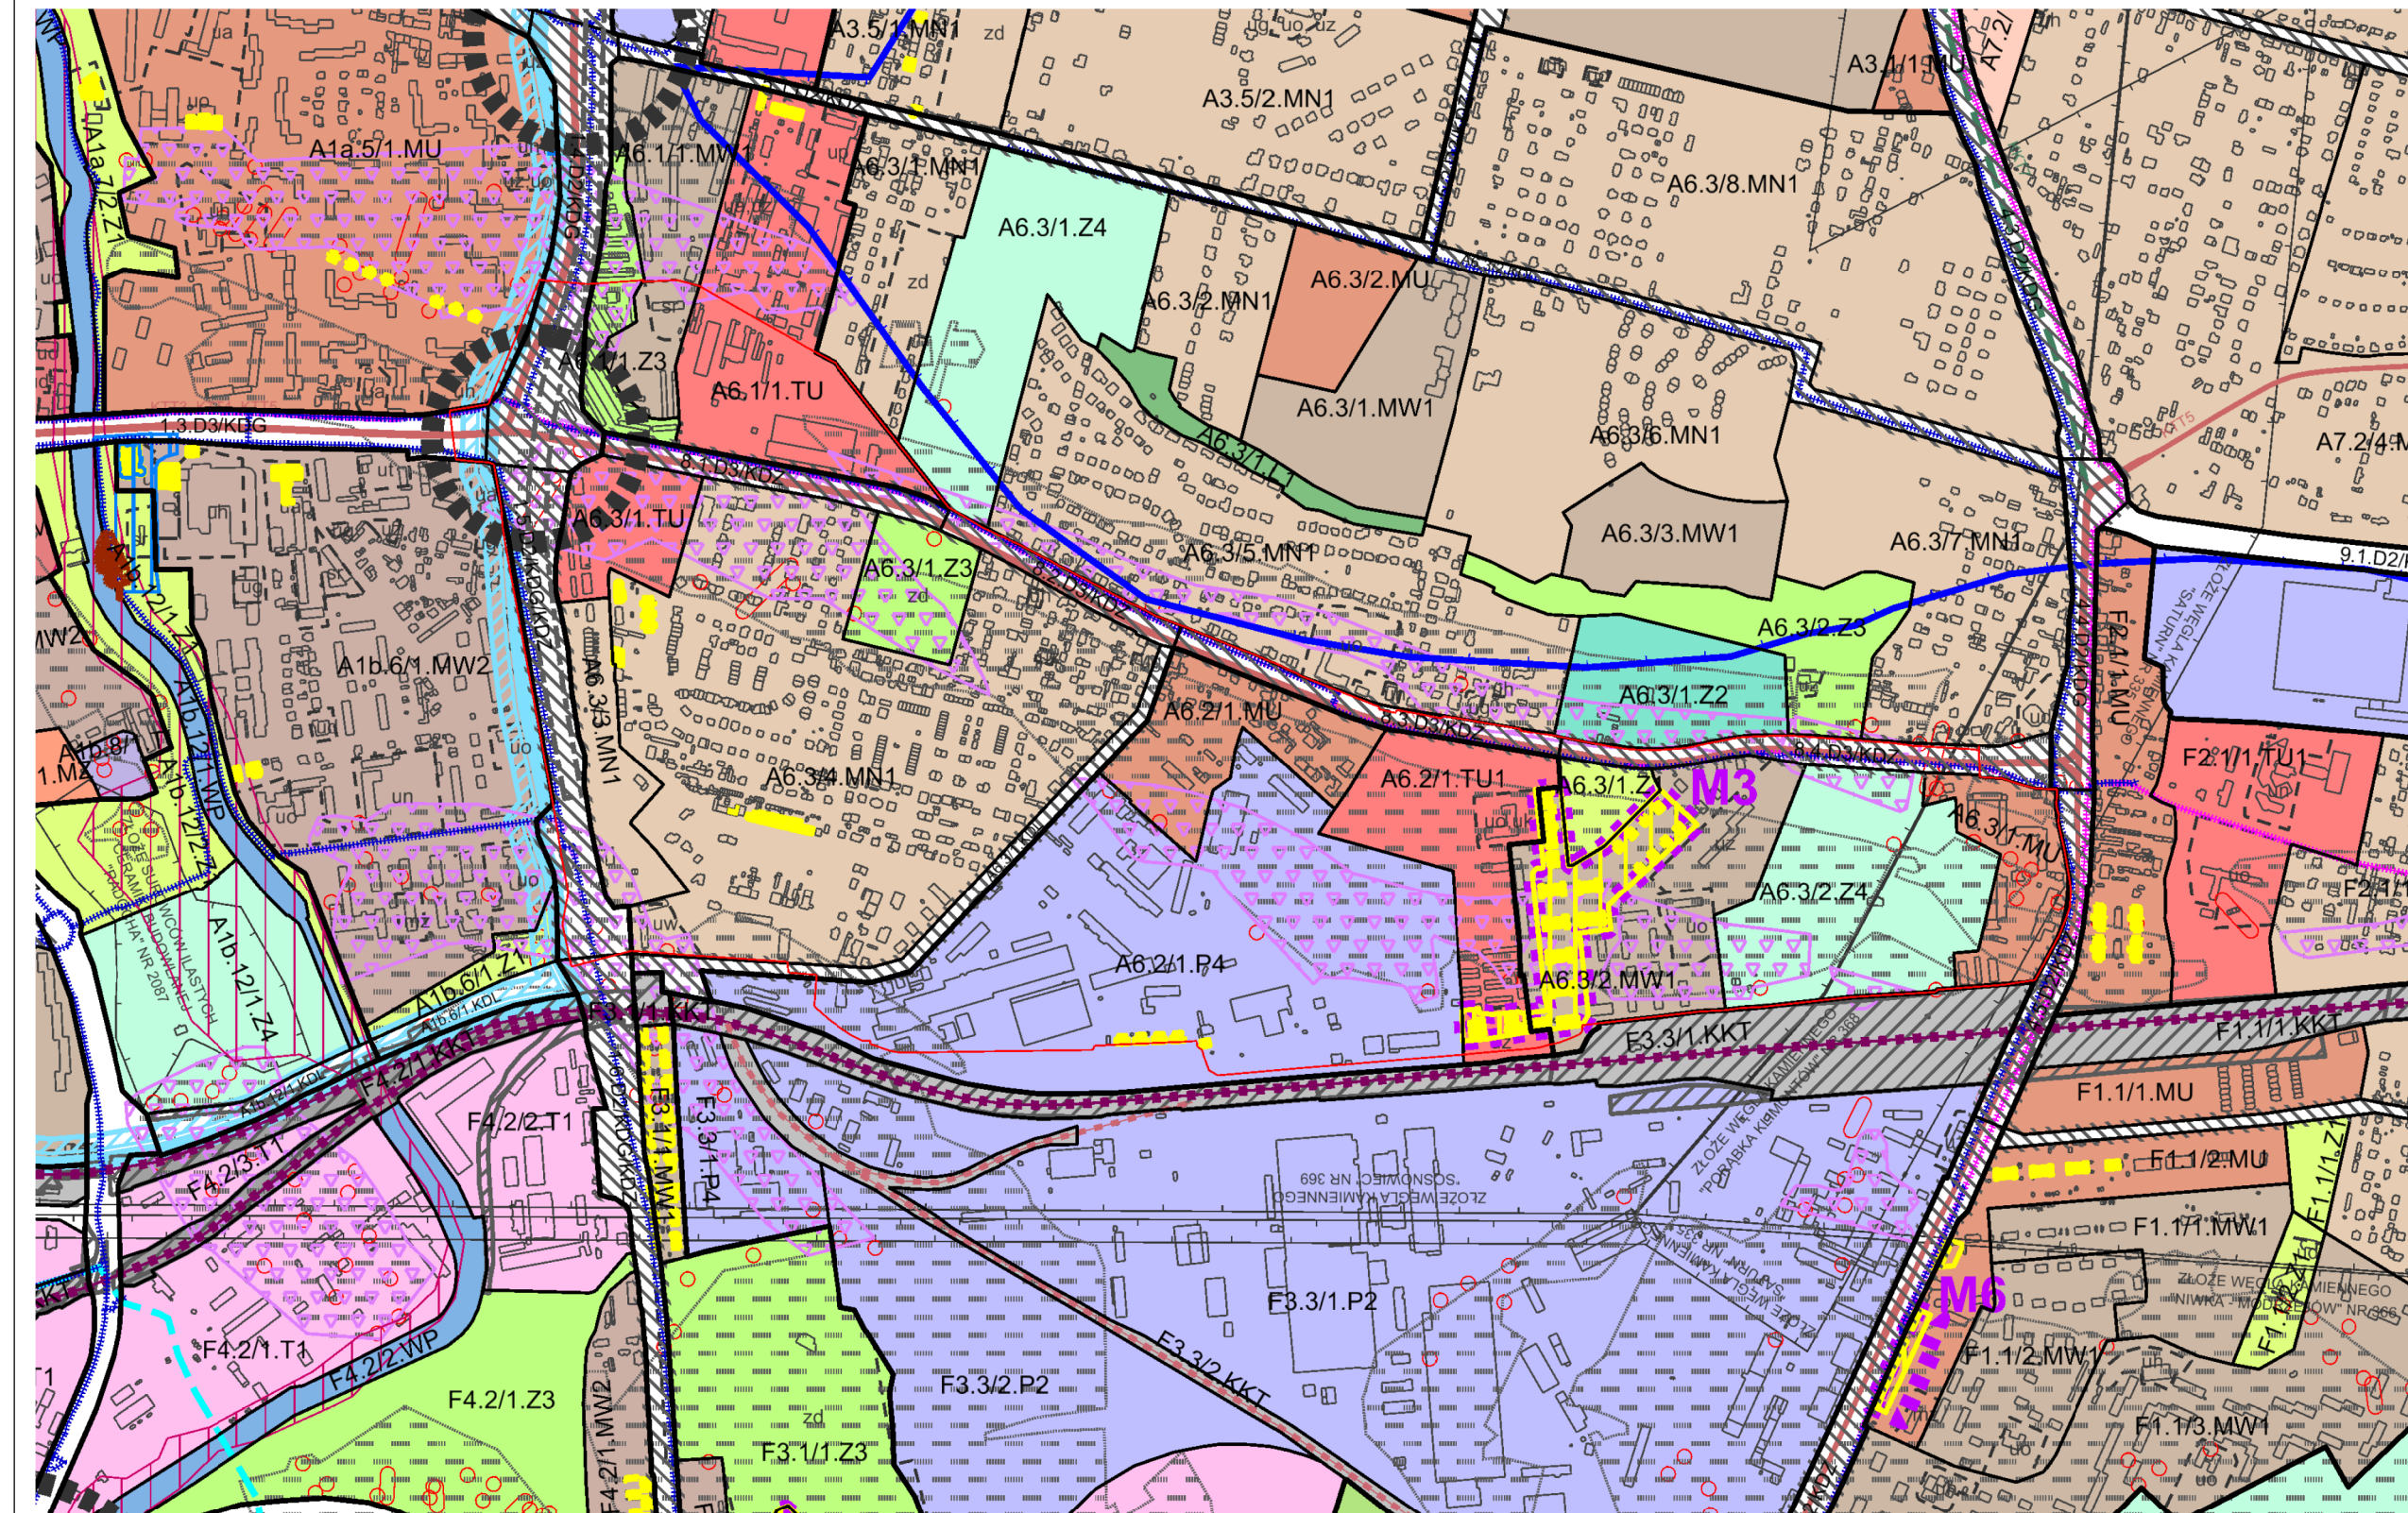

WYKAZNI ZAGOSPODAROWANIA I UŻYTKOWNIA TERENÓW									

ORIENTACJA TERENU W SKALI MIASTA

UKŁAD: PL-2000 STREFA 6: EPSG 2177
Układ współrzędnych zgodny z obowiązującym systemem odniesień przestrzennych: PL-2000. Mapa wydrukowana i zaktualizowana w skali 1:1000 z Państwowego Zarchiwu Geodezyjnego i Kartograficznego, uaktualniona w kwietniu 2023 r. przez Powiatowy Zarząd Geodezyjny i Kartograficzny w Sosnowcu. tel. 32 266 04 18, e-mail: powiat@um.sosnowiec.pl

SKALA 1 : 2000

0 20 50 100 m 200 m

1. OZNACZENIA OBOWIĄZUJĄCE:

--- GRANICA OBSZARU OBJĘTEGO MIEJSCOWYM PLANEM ZAGOSPODAROWANIA PRZESTRZENNEGO

--- LINIE WYKAZUJĄCE TERENY O RÓŻNYM PRZEDZNACZENIU LUB RÓŻNYCH ZASADACH ZAGOSPODAROWANIA

12N CYFROWO-LITEROWE SYMBOLE TERENÓW

--- NIEPRZERWISTE LINIE ZABUDOWY

--- STREFA OCHRONY KONSERWATORSKIEJ OBJEKTU OCHRONY KONSERWATORSKA NA MOCY PLANU MIEJSCOWEGO

--- OBIĘTY ZABYTKOWY OBIEKT OCHRONY KONSERWATORSKA NA MOCY PLANU MIEJSCOWEGO

--- STREFA OCHRONY ZIELENI

OZNACZENIA OKREŚLAJĄCE PRZEDZNACZENIE TERENÓW:

MN TEREN ZABUDOWY MIESZKANOWEJ JEDNORODZINNEJ

MN-MW TEREN ZABUDOWY MIESZKANOWEJ JEDNORODZINNEJ LUB ZABUDOWY MIESZKANOWEJ WIELORODZINNEJ

MW TEREN ZABUDOWY MIESZKANOWEJ WIELORODZINNEJ

MW-U TEREN ZABUDOWY MIESZKANOWEJ WIELORODZINNEJ LUB USŁUG

U TEREN USŁUG

UH TEREN USŁUG HANDLU

UH-UE TEREN USŁUG ZDROWIA I POMOCY SPOŁECZNEJ

UE TEREN USŁUG EDUKACJI

U-P TEREN USŁUG LUB PRODUKCJI

I TEREN INFRASTRUKTURY TECHNICZNEJ

ZN TEREN ZIELENI NATURALNEJ

ZP TEREN ZIELENI URZĄDZONEJ

ZD TEREN OGRODÓW DZIAKOWYCH

KDZ TEREN DROGI PUBLICZNEJ ZBIORCZEJ

KDL TEREN DROGI PUBLICZNEJ LOKALNEJ

MIEJSCOWY PLAN ZAGOSPODAROWANIA PRZESTRZENNEGO MIASTA SOSNOWCA
DLA OBSZARU W REJONIE ULIC
STANISŁAWA MIKOŁAJCZYKA,
GEN. WŁADYSŁAWA ANDERSA,
WOJSKA POLSKIEGO I NIEWECKEJ

ZALĄCZNIK NR 1 DO UCHWAŁY NR .../.../2023

RADY MIEJSKIEJ W SOSNOWCU
Z DNIA 2023 r.

OPRACOWANO W WYDZIALE PLANOWANIA PRZESTRZENNEGO
REFERAT PRACOWNIA PLANOWANIA PRZESTRZENNEGO
URBANISTYKI I URZĘDU MIEJSKIEGO W SOSNOWCU - 2023 r.
UL. IGNACEGO MOSCICKIEGO 14, 41-200 SOSNOWIEC
tel. 32 266 04 18, e-mail: powiat@um.sosnowiec.pl

KDD TEREN DROGI PUBLICZNEJ DOJAZDOWEJ

KR TEREN KOMUNIKACJI GROSOWEJ WEWNĘTRZNEJ

KPP TEREN KOMUNIKACJI PIESZEJ

KOG TEREN GARAZU

KOG-KOP TEREN GARAZU LUB PARKINGU

2. OZNACZENIA INFORMACYJNE:

--- POWIERZCHNIE TERENÓW WYZNACZONYCH LINIAMI ROZGRANICZAJĄCYMI

--- POŁOŻENIE CAŁEGO OBSZARU W ZASIĘGU UŻYTKOWEGO PODZIEMIA

--- WÓD PODZIEMNYCH - UPW CIŚN. MIKROŃ-SOSNOWIEC

--- GRANICZĄCE ZABYTKOWE OBIEKT OCHRONY KONSERWATORSKA NA MOCY PLANU MIEJSCOWEGO

--- STREFA OCHRONY ZIELENI

--- STREFA SANITARNIA OD OMIENTARZA - 50 M

--- STREFA SANITARNIA OD OMIENTARZA - 150 M

--- ZASIĘG PŁYTNEJ PODZIEMNEJ EKSPLOATACJI GÓRNICZEJ

--- OBSZAR O SKOMPIKOWANYCH WARUNKACH GRUNTOWYCH

PRZEBIEG URZĄDZEŃ INFRASTRUKTURY TECHNICZNEJ

--- ISTNIEJĄCA SIĘĆ ELEKTROENERGETYCZNA NAPIĘCIOWA VN 110kV

--- ISTNIEJĄCA SIĘĆ ELEKTROENERGETYCZNA NAPIĘCIOWA SN

--- ISTNIEJĄCA SIĘĆ ELEKTROENERGETYCZNA

--- ISTNIEJĄCA SIĘĆ GAZOWA WYSOKOPRĘŻNA DN 500 PN 4,0 MPa

--- ISTNIEJĄCA SIĘĆ GAZOWA ŚREDNIOPRĘŻNA DN 400 PN 1,6 MPa

--- ISTNIEJĄCA SIĘĆ GAZOWA

--- STREFA KONTROLOWANA GAZOWA

--- ISTNIEJĄCA SIĘĆ WODOCIĄGOWA MAGISTRALNA DN 1400, DN 800

--- ISTNIEJĄCA SIĘĆ WODOCIĄGOWA

--- ISTNIEJĄCA SIĘĆ KANALIZACYJNA

--- ISTNIEJĄCA SIĘĆ TELEFONICZNA

--- ISTNIEJĄCA SIĘĆ Ciepłownicza

