
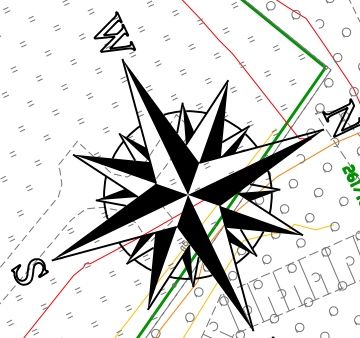


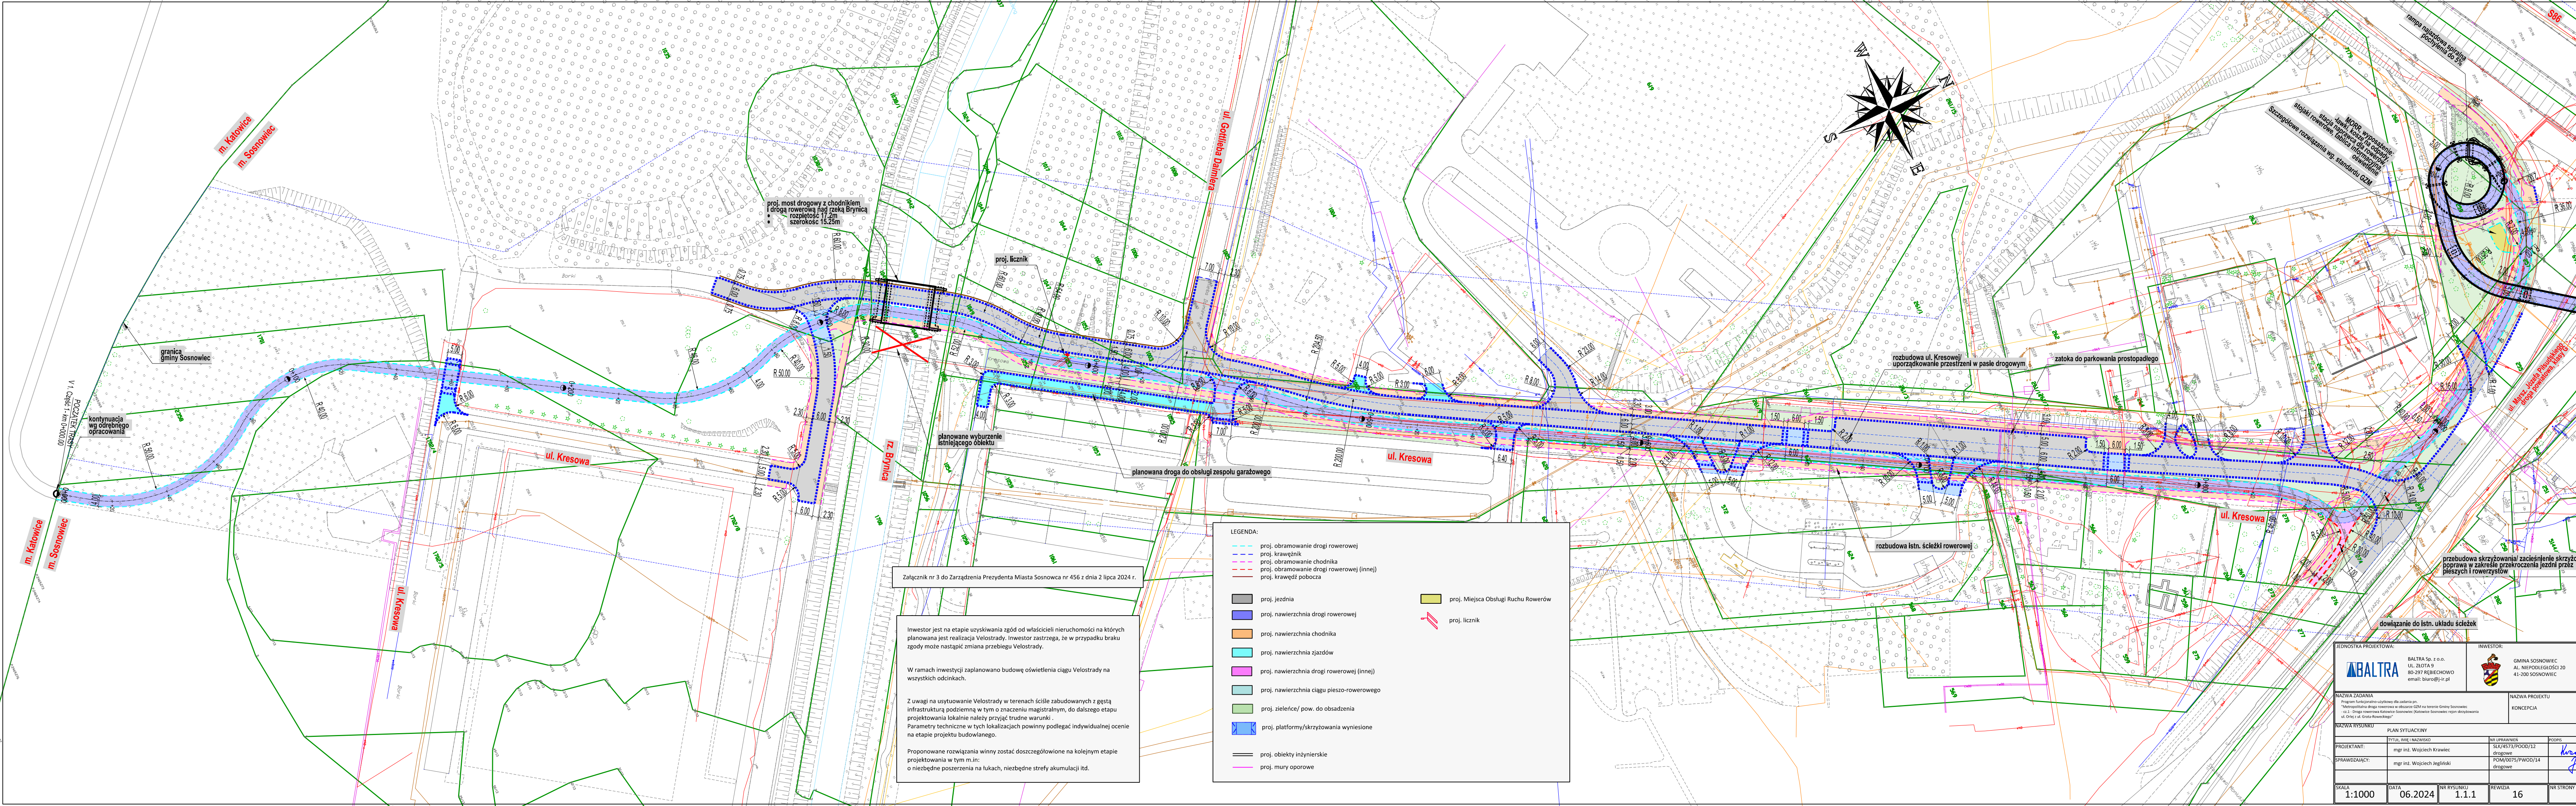

proj. most drogowy z chodnikiem
droga rowerowa nad rzeką Brynicą
rozpiętość 17,2m
szerokość 15,2m

proj. licznik

planowane wyburzenie
istniejącego obiektu

planowana droga do obsługi zespołu garażowego

rozbudowa ul. Kresowej
uporządkowanie przestrzeni w pasie drogowym

zatożka do parkowania prostopadłego

rozbudowa istn. ścieżki rowerowej

przebudowa skrzyżowania
poprawa w zakresie przekroczenia jezdnii przez
pieszych i rowerzystów

dowiązanie do istn. układu ścieżek

Załącznik nr 3 do Zarządzenia Prezydenta Miasta Sosnowca nr 456 z dnia 2 lipca 2024 r.

Investor jest na etapie uzyskiwania zgód od właścicieli nieruchomości na których planowana jest realizacja Velostrady. Investor zastrzega, że w przypadku braku zgody może nastąpić zmiana przebiegu Velostrady.

W ramach inwestycji zaplanowano budowę oświetlenia ciągu Velostrady na wszystkich odcinkach.

Z uwagi na usytuowanie Velostrady w terenach ściśle zabudowanych z gęstą infrastrukturą podziemną w tym o znaczeniu magistralnym, do dalszego etapu projektowania lokalnie należy przyjąć trudne warunki.
Parametry techniczne w tych lokalizacjach powinny podlegać indywidualnej ocenie na etapie projektu budowlanego.

Proponowane rozwiązania winny zostać doszczegółowione na kolejnym etapie projektowania w tym m.in.:
o niezbędne poszerzenia na łukach, niezbędne strefy akumulacji itd.

LEGENDA:

- proj. obramowanie drogi rowerowej
- proj. krawężnik
- proj. obramowanie chodnika
- proj. obramowanie drogi rowerowej (inne)
- proj. krawężnik pobocza
- proj. jezdnia
- proj. nawierzchnia drogi rowerowej
- proj. nawierzchnia chodnika
- proj. nawierzchnia zjazdów
- proj. nawierzchnia drogi rowerowej (inne)
- proj. nawierzchnia ciągu pieszo-rowerowego
- proj. zieleńce/ pow. do obsadzenia
- proj. platformy/skrzyżowania wyniesione
- proj. obiekty inżynierskie
- proj. mury oporowe
- proj. Miejsca Obsługi Ruchu Rowerów
- proj. licznik

JEDNOSTKA PROJEKTOWA:		INWESTOR:	
BALTRA Sp. z o.o. UL. ŻŁOTA 9 80-297 RĘBIECHOWO email: biuro@ir.pl		GMINA SOSNOWIEC AL. NIEPODLEGŁOŚCI 20 41-200 SOSNOWIEC	
NAZWA ZADANIA: Program funkcjonalno-użytkowy dla zadania pn. „Metropolitalna droga rowerowa w obszarze GDM na terenie Gminy Sosnowiec z uwzględnieniem istniejącej infrastruktury rowerowej i planowanej przebudowy ul. Orlej i ul. Główna-Rowerowicza”		NAZWA PROJEKTU KONCEPCJA	
NAZWA RYSUNKU		PLAN SYTUACYJNY	
PROJEKTANT:		mgr inż. Wojciech Krawiec	
SPRAWDZAJĄCY:		mgr inż. Wojciech Jagliński	
SKALA		1:1000	
DATA		06.2024	
NR RYSUNKU		1.1.1	
REWIZJA		16	
NR STRONY		16	