


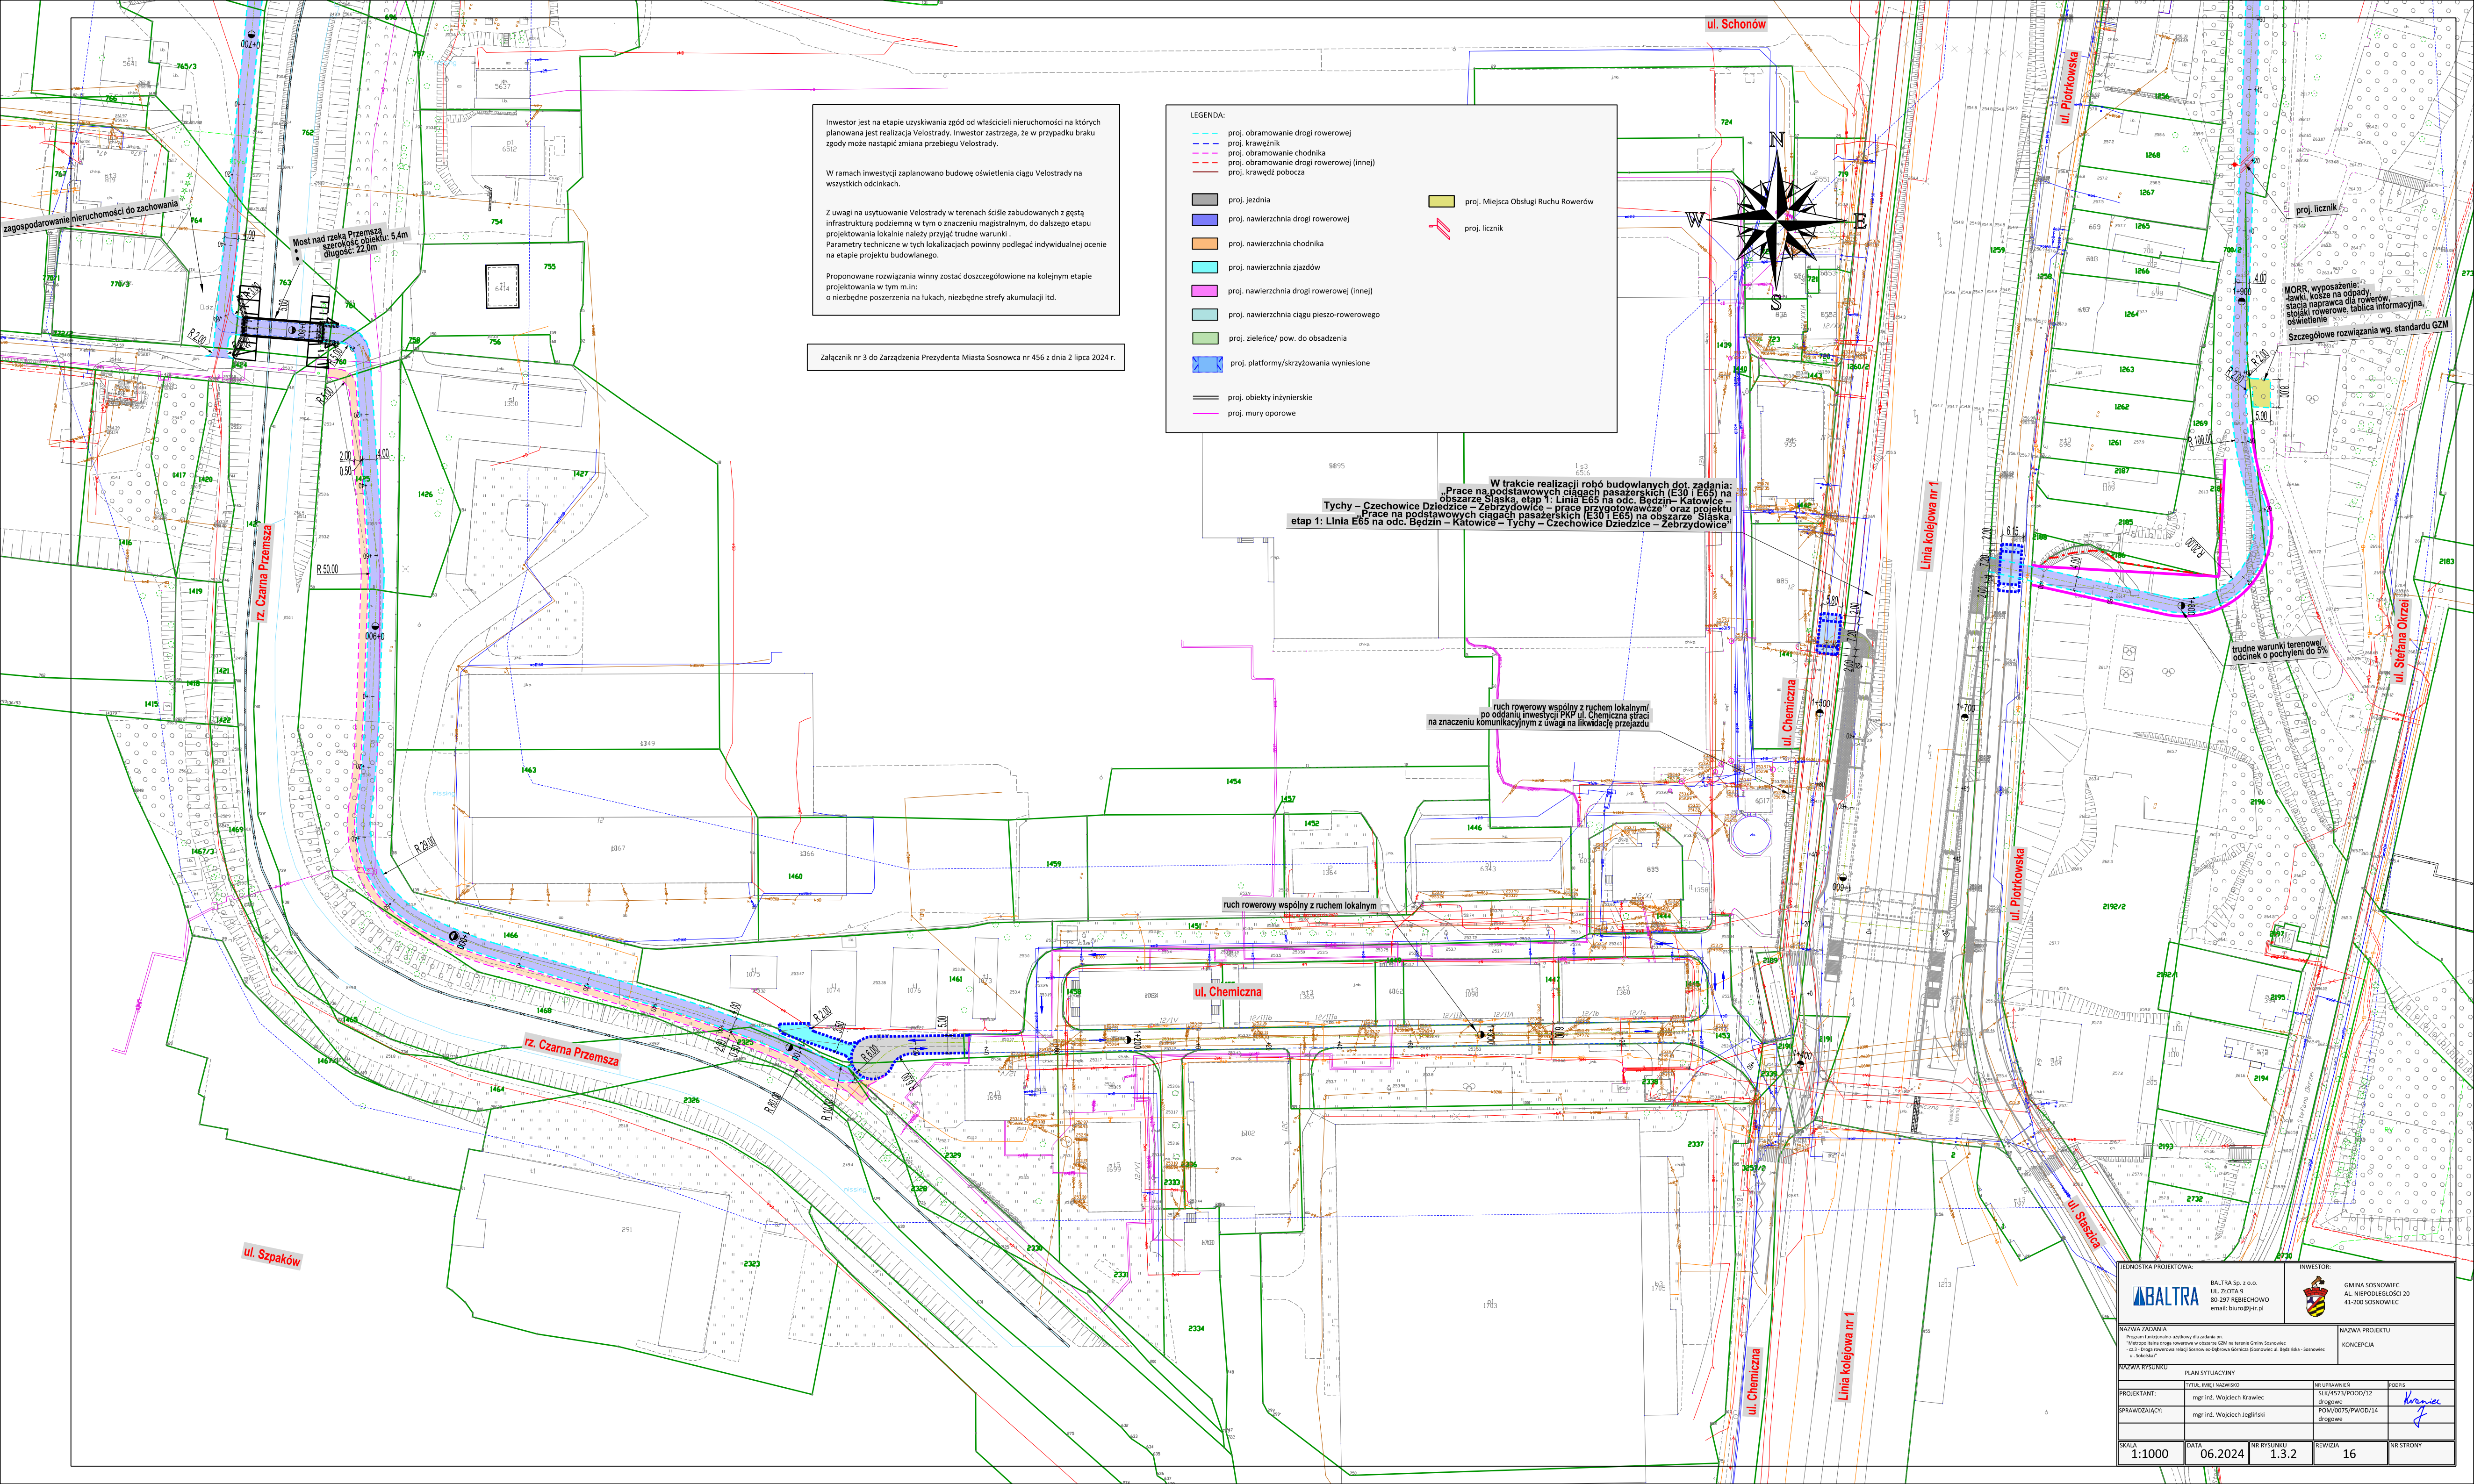

Investor jest na etapie uzyskiwania zgód od właścicieli nieruchomości na których planowana jest realizacja Velostrady. Inwestor zastrzega, że w przypadku braku zgody może nastąpić zmiana przebiegu Velostrady.

W ramach inwestycji zaplanowano budowę oświetlenia ciągu Velostrady na wszystkich odcinkach.

Z uwagi na usytuowanie Velostrady w terenach ściśle zabudowanych z gęstą infrastrukturą podziemną w tym o znaczeniu magistralnym, do dalszego etapu projektowania lokalnie należy przyjąć trudne warunki. Parametry techniczne w tych lokalizacjach powinny podlegać indywidualnej ocenie na etapie projektu budowlanego.

Proponowane rozwiązania winny zostać doszczegółowione na kolejnym etapie projektowania w tym m.in.:
o niezbędne poszerzenia na łukach, niezbędne strefy akumulacji itd.

Załącznik nr 3 do Zarządzenia Prezydenta Miasta Sosnowca nr 456 z dnia 2 lipca 2024 r.

LEGENDA:

proj. obramowanie drogi rowerowej

proj. krawężnik

proj. obramowanie chodnika

proj. obramowanie drogi rowerowej (inne)

proj. krawędź pobocza

proj. jezdnia

proj. nawierzchnia drogi rowerowej

proj. nawierzchnia chodnika

proj. nawierzchnia zjazdów

proj. nawierzchnia drogi rowerowej (inne)

proj. nawierzchnia ciągu pieszo-rowerowego

proj. zieleniec/ pow. do obsadzenia

proj. platformy/skrzyżowania wyniesione

proj. Miejsca Obsługi Ruchu Rowerów

proj. licznik

proj. obiekty inżynierskie

proj. mury oporowe

W trakcie realizacji robót budowlanych dot. zadania:
„Prace na podstawowych ciągach pasażerskich (E30 i E65) na obszarze Śląska, etap 1: Linia E65 na odc. Będzin – Katowice – Tychy – Czechowice Dziedzice – Żebrzydowice – prace przygotowawcze” oraz projektu „Prace na podstawowych ciągach pasażerskich (E30 i E65) na obszarze Śląska, etap 1: Linia E65 na odc. Będzin – Katowice – Tychy – Czechowice Dziedzice – Żebrzydowice”

ruch rowerowy wspólny z ruchem lokalnym/
po oddaniu inwestycji PKP ul. Chemiczna straci
na znaczeniu komunikacyjnym z uwagi na likwidację przejazdu

ruch rowerowy wspólny z ruchem lokalnym

JEDNOSTKA PROJEKTOWA:		INWESTOR:	
BALTRA BALTRA Sp. z o.o. UL. ŻŁOTA 9 80-297 KŁĘBECHOWO email: biuro@b-tr.pl		GINIA SOSNOWIEC AL. NIEPODLEGŁOŚCI 20 41-200 SOSNOWIEC	
NAZWA ZADANIA: Projekt inżynierski - wykonanie dla zadania dot. „Modernizacja drogi rowerowej w obszarze GZM na terenie Gminy Sosnowiec; cz. 3 - Brzoza (rowerowa relacja Sosnowiec - Główna Głównica Sosnowiec ul. Będzińska - Sosnowiec ul. Szpaków)”		NAZWA PROJEKTU KONCEPCJA	
NAZWA RYSUNKU		PLAN SYTUACYJNY	
PROJEKTANT:	mgr inż. Wojciech Krawiec	NR UMOWY:	SK/4573/POD/12
SPRAWDZAJĄCY:	mgr inż. Wojciech Jagielski	POW/10075/PWOD/14	drogowa
SKALA	1:1000	DATA	06.2024
		NR RYSUNKU	1.3.2
		REWIZJA	16
		NR STRONY	