
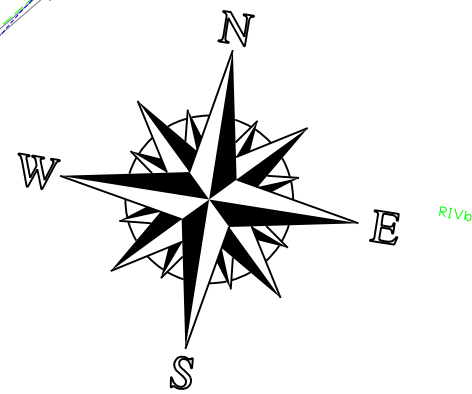


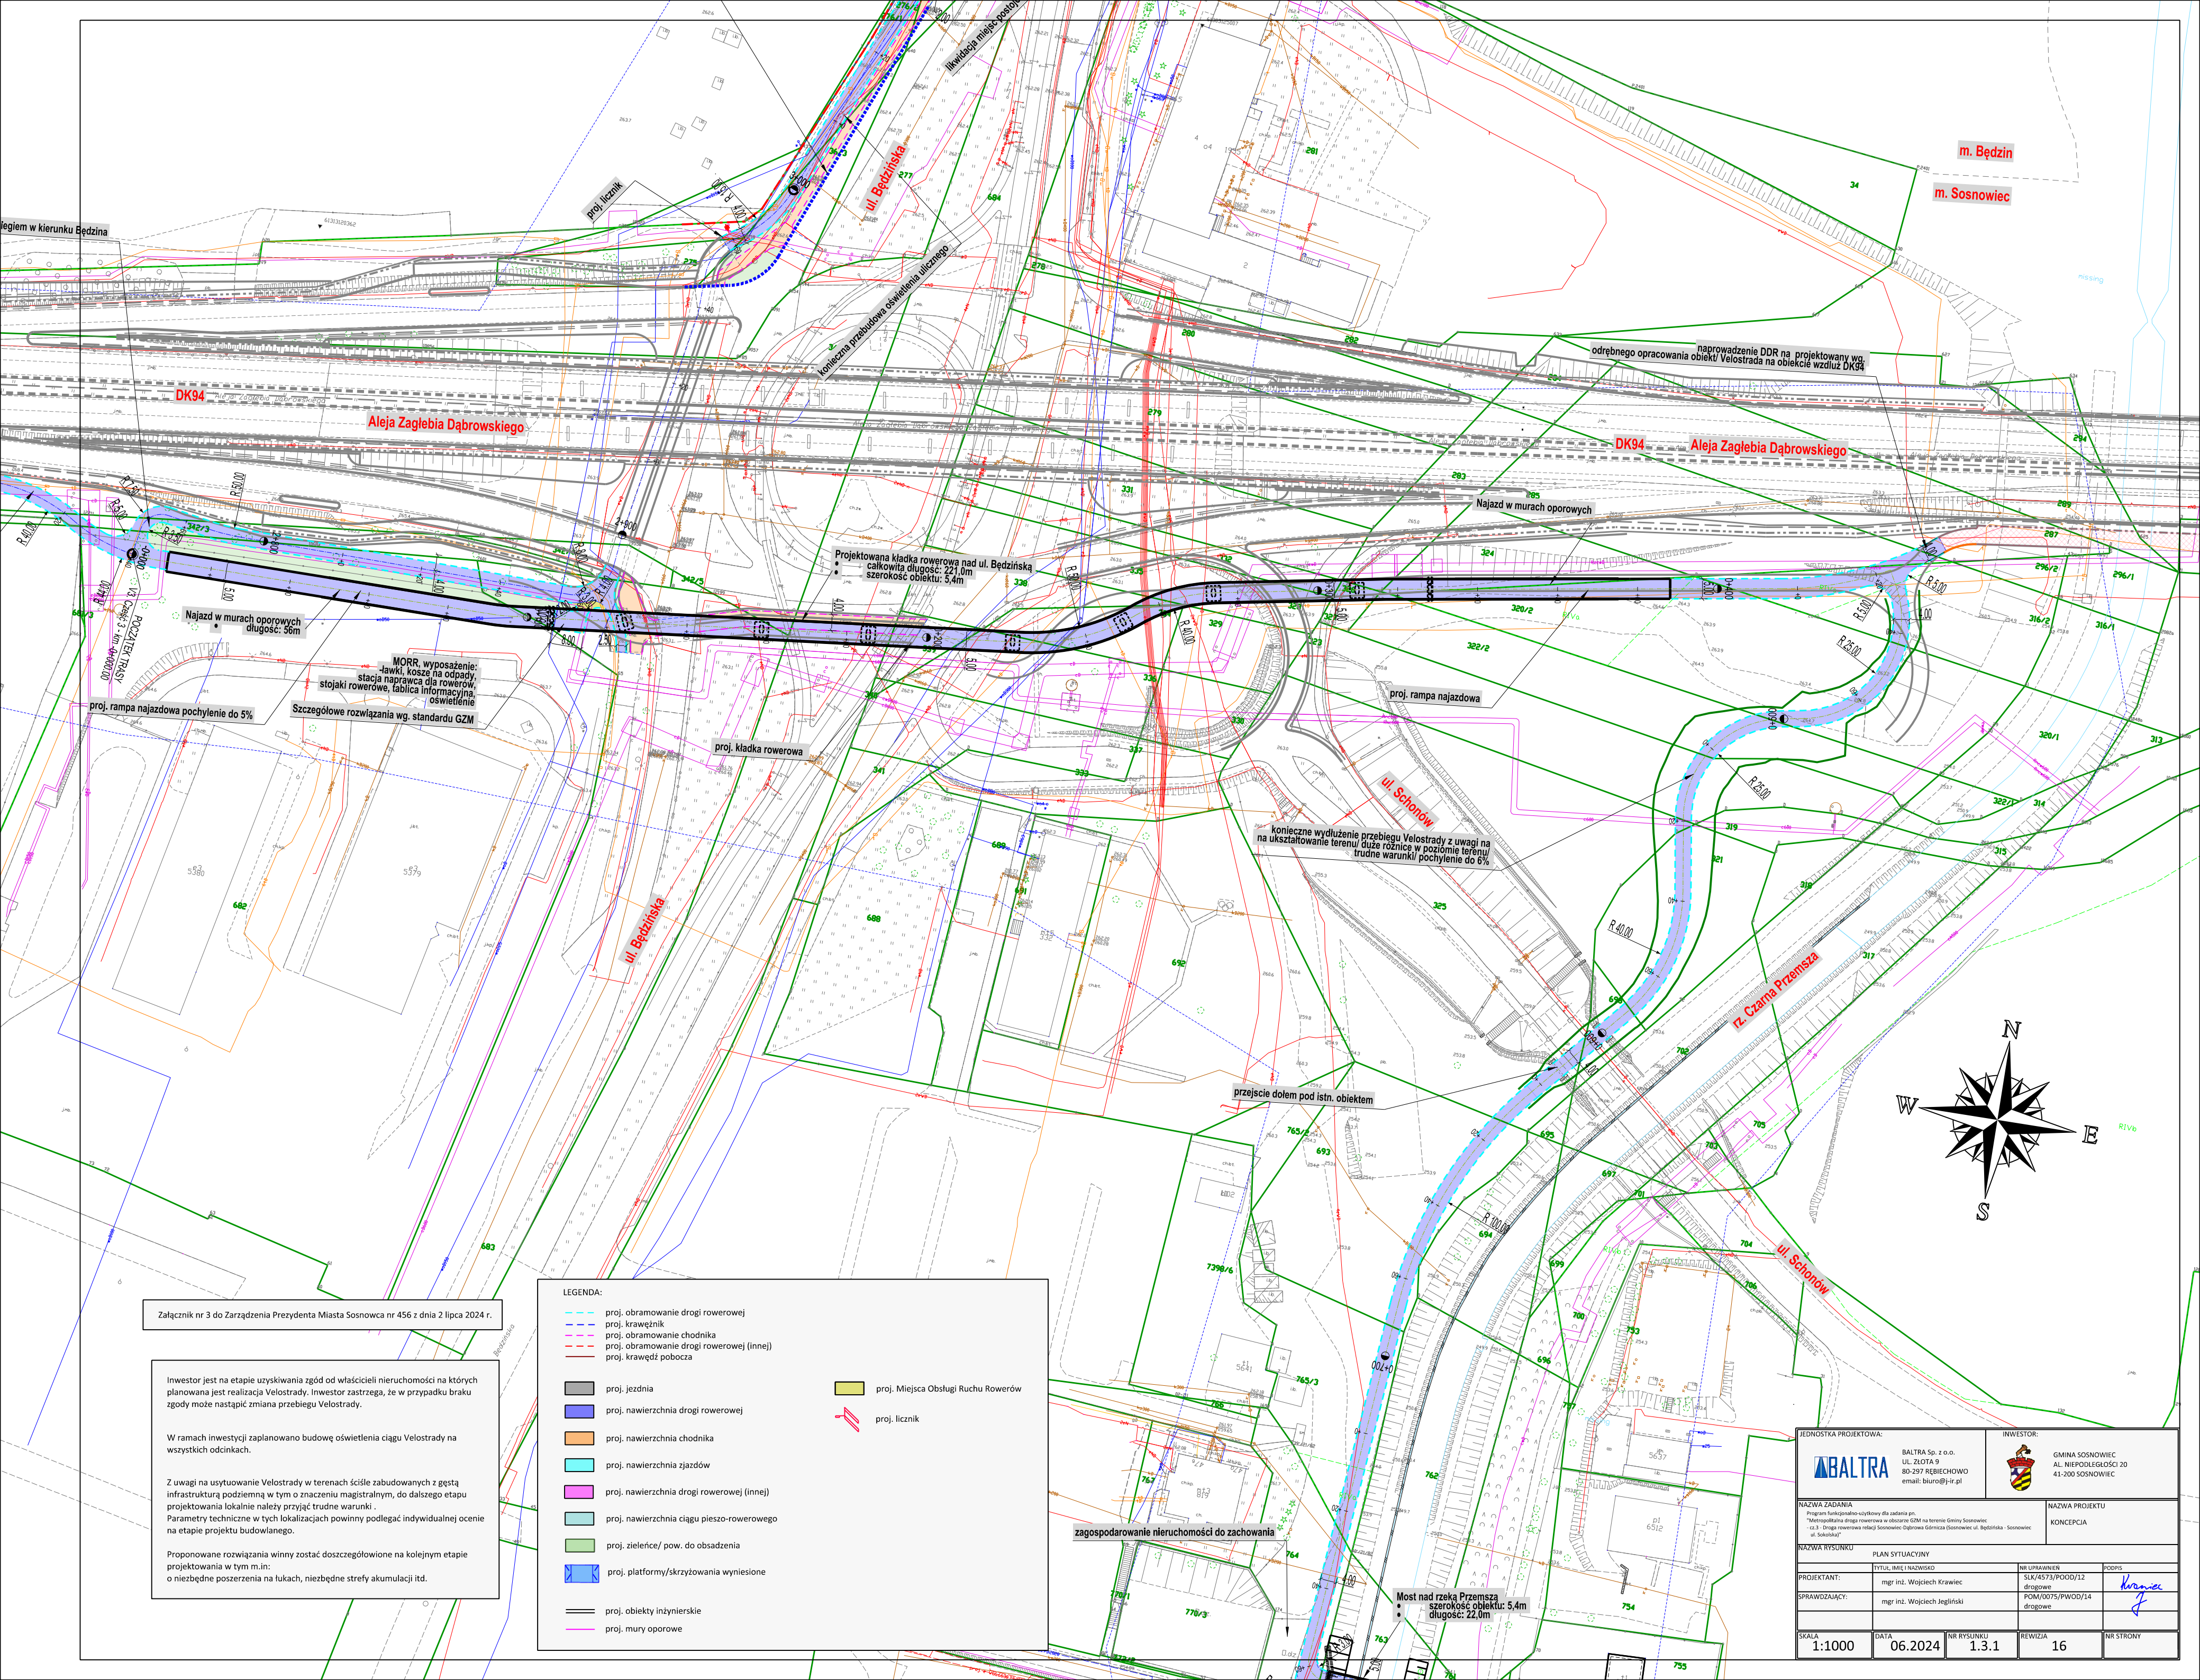

Załącznik nr 3 do Zarządzenia Prezydenta Miasta Sosnowca nr 456 z dnia 2 lipca 2024 r.

Inwestor jest na etapie uzyskiwania zgód od właścicieli nieruchomości na których planowana jest realizacja Velostrady. Inwestor zastrzega, że w przypadku braku zgody może nastąpić zmiana przebiegu Velostrady.

W ramach inwestycji zaplanowano budowę oświetlenia ciągu Velostrady na wszystkich odcinkach.

Z uwagi na usytuowanie Velostrady w terenach ściśle zabudowanych z gęstą infrastrukturą podziemną w tym o znaczeniu magistralnym, do dalszego etapu projektowania lokalnie należy przyjąć trudne warunki. Parametry techniczne w tych lokalizacjach powinny podlegać indywidualnej ocenie na etapie projektu budowlanego.

Proponowane rozwiązania winny zostać doszczegółowione na kolejnym etapie projektowania w tym m.in.: o niezbędne poszerzenia na łukach, niezbędne strefy akumulacji itd.

LEGENDA:

- proj. obramowanie drogi rowerowej
- proj. krawężnik
- proj. obramowanie chodnika
- proj. obramowanie drogi rowerowej (inne)
- proj. krawędź pobocza
- proj. jezdnia
- proj. nawierzchnia drogi rowerowej
- proj. nawierzchnia chodnika
- proj. nawierzchnia zjazdów
- proj. nawierzchnia drogi rowerowej (inne)
- proj. nawierzchnia ciągu pieszo-rowerowego
- proj. zielenie/ pow. do obsadzenia
- proj. platformy/skrzyżowania wyniesione
- proj. obiekty inżynierskie
- proj. mury oporowe
- proj. Miejsca Obsługi Ruchu Rowerów
- proj. licznik

JEDNOSTKA PROJEKTOWA:		INWESTOR:	
BALTRA Sp. z o.o. UL. ŻŁOTA 9 80-257 RĘBIĘCHOWO email: biuro@b-tr.pl		GMINA SOSNOWIEC AL. NIEPODLEGŁOŚCI 20 41-200 SOSNOWIEC	
NAZWA ZADANIA Program funkcjonalno-użytkowy dla zadania pn. „Modernizacja drogi rowerowej w obszarze GZM na terenie Gminy Sosnowiec. „cz.3 - Droga rowerowa między Sosnowcem Dąbrowskiego (Sosnowiec ul. Bedzińska - Sosnowiec ul. Schorów)“		NAZWA PROJEKTU KONCEPCJA	
NAZWA RYSUNKU		PLAN SYTUACYJNY	
PROJEKTANT:		TYTUŁ, IMIĘ I NAZWISKO	NR LIPRAWNIEN
SPRAWDZAJĄCY:		mgr inż. Wojciech Krawiec	SLK/4573/PWOD/12 drogowe
SKALA		DATA	06.2024
1:1000		NR RYSUNKU	1.3.1
		REWIZJA	16
		NR STRONY	