


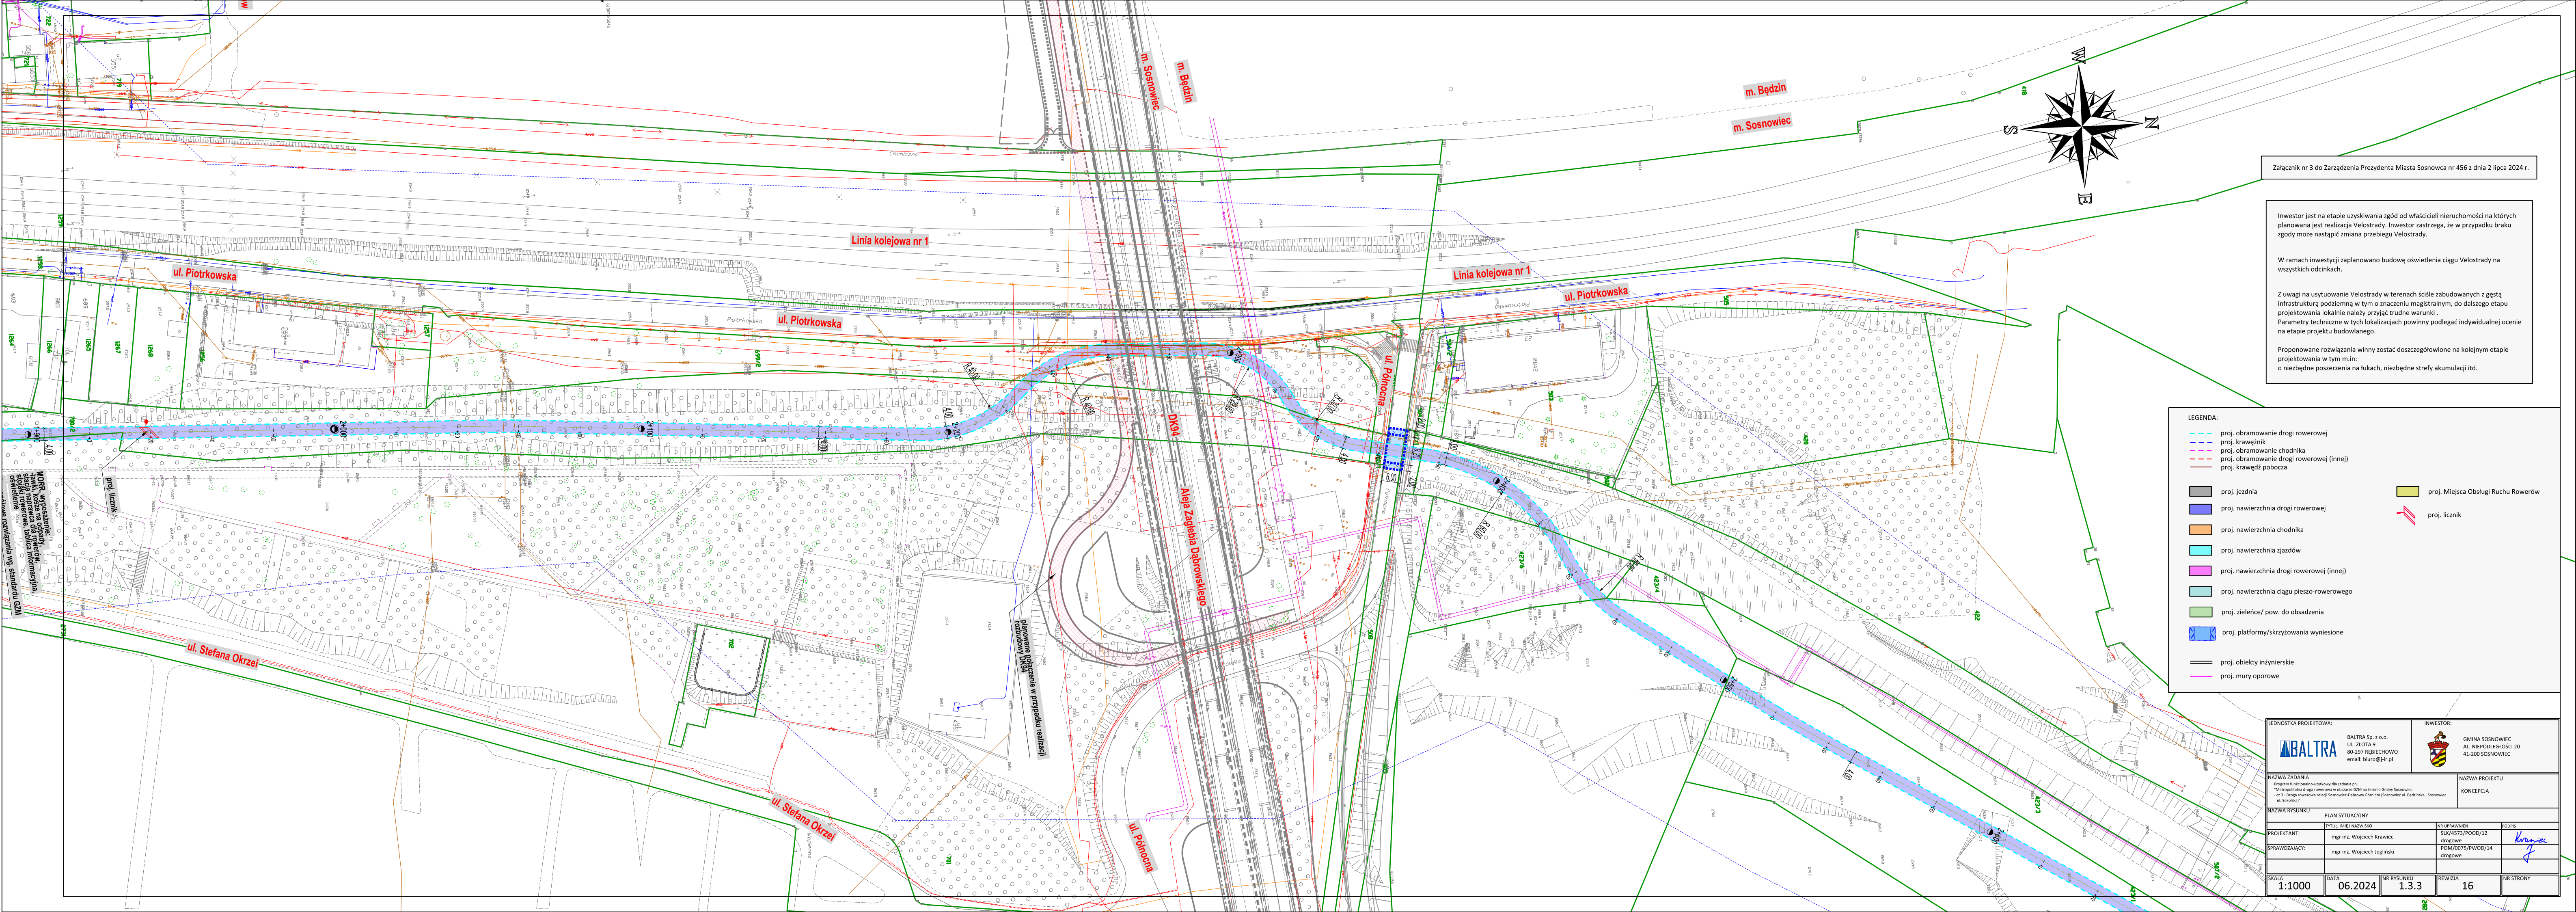

Załącznik nr 3 do Zarządzenia Prezydenta Miasta Sosnowca nr 456 z dnia 2 lipca 2024 r.

Inwestor jest na etapie uzyskiwania zgód od właścicieli nieruchomości na których planowana jest realizacja Velostrady. Inwestor zastrzega, że w przypadku braku zgody może nastąpić zmiana przebiegu Velostrady.

W ramach inwestycji zaplanowano budowę oświetlenia ciągu Velostrady na wszystkich odcinkach.

Z uwagi na usytuowanie Velostrady w terenach ściśle zabudowanych z gęstą infrastrukturą podziemną w tym o znaczeniu magistralnym, do dalszego etapu projektowania lokalnie należy przyjąć trudne warunki.
Parametry techniczne w tych lokalizacjach powinny podlegać indywidualnej ocenie na etapie projektu budowlanego.

Proponowane rozwiązania winny zostać doszczegółowione na kolejnym etapie projektowania w tym m.in.:
o niezbędne poszerzenia na lukach, niezbędne strefy akumulacji itd.

LEGENDA:

- proj. obramowanie drogi rowerowej
- proj. krawężnik
- proj. obramowanie chodnika
- proj. obramowanie drogi rowerowej (inne)
- proj. krawędź pobocza

- proj. jezdnia
- proj. nawierzchnia drogi rowerowej
- proj. nawierzchnia chodnika
- proj. nawierzchnia zjazdów
- proj. nawierzchnia drogi rowerowej (inne)
- proj. nawierzchnia ciągu pieszo-rowerowego
- proj. zieleńce/ pow. do obsadzenia
- proj. platformy/skrzyżowania wyniesione

- proj. obiekty inżynierskie
- proj. mury oporowe

- proj. Miejsca Obsługi Ruchu Rowerów
- proj. licznik



BALTRA Sp. z o.o.
UL. ŻŁOTA 9
80-257 RĘBIECHOWO
email: biuro@j-r.pl



INWESTOR:
GMINA SOSNOWIEC
AL. NIEPODLEGŁOŚCI 20
41-200 SOSNOWIEC

NAZWA ZADANIA
Program funkcjonalno-użytkowy dla zadania pn.
"Modernizacja drogi rowerowej w obszarze GZM na terenie Gminy Sosnowiec
cz.3 - Droga rowerowa rejon Sosnowiec Ogłowa Górnicza (Sosnowiec ul. Bądkowa - Sosnowiec ul. Sokołowski)"

NAZWA PROJEKTU
KONCEPCJA

PLAN SYTUACYJNY				INSTRUKCJA	
PROJEKTANT:	mgr inż. Wojciech Krawiec	MR UPRAWNIEN	SUK/4573/POOD/12	Krawiec	J
SPRAWDZAJĄCY:	mgr inż. Wojciech Jagliński	POW/0075/PWOD/14	drogowe		
SKALA	1:1000	DATA	06.2024	NR RYSUNKU	1.3.3
		REWIZJA	16	NR STRONY	